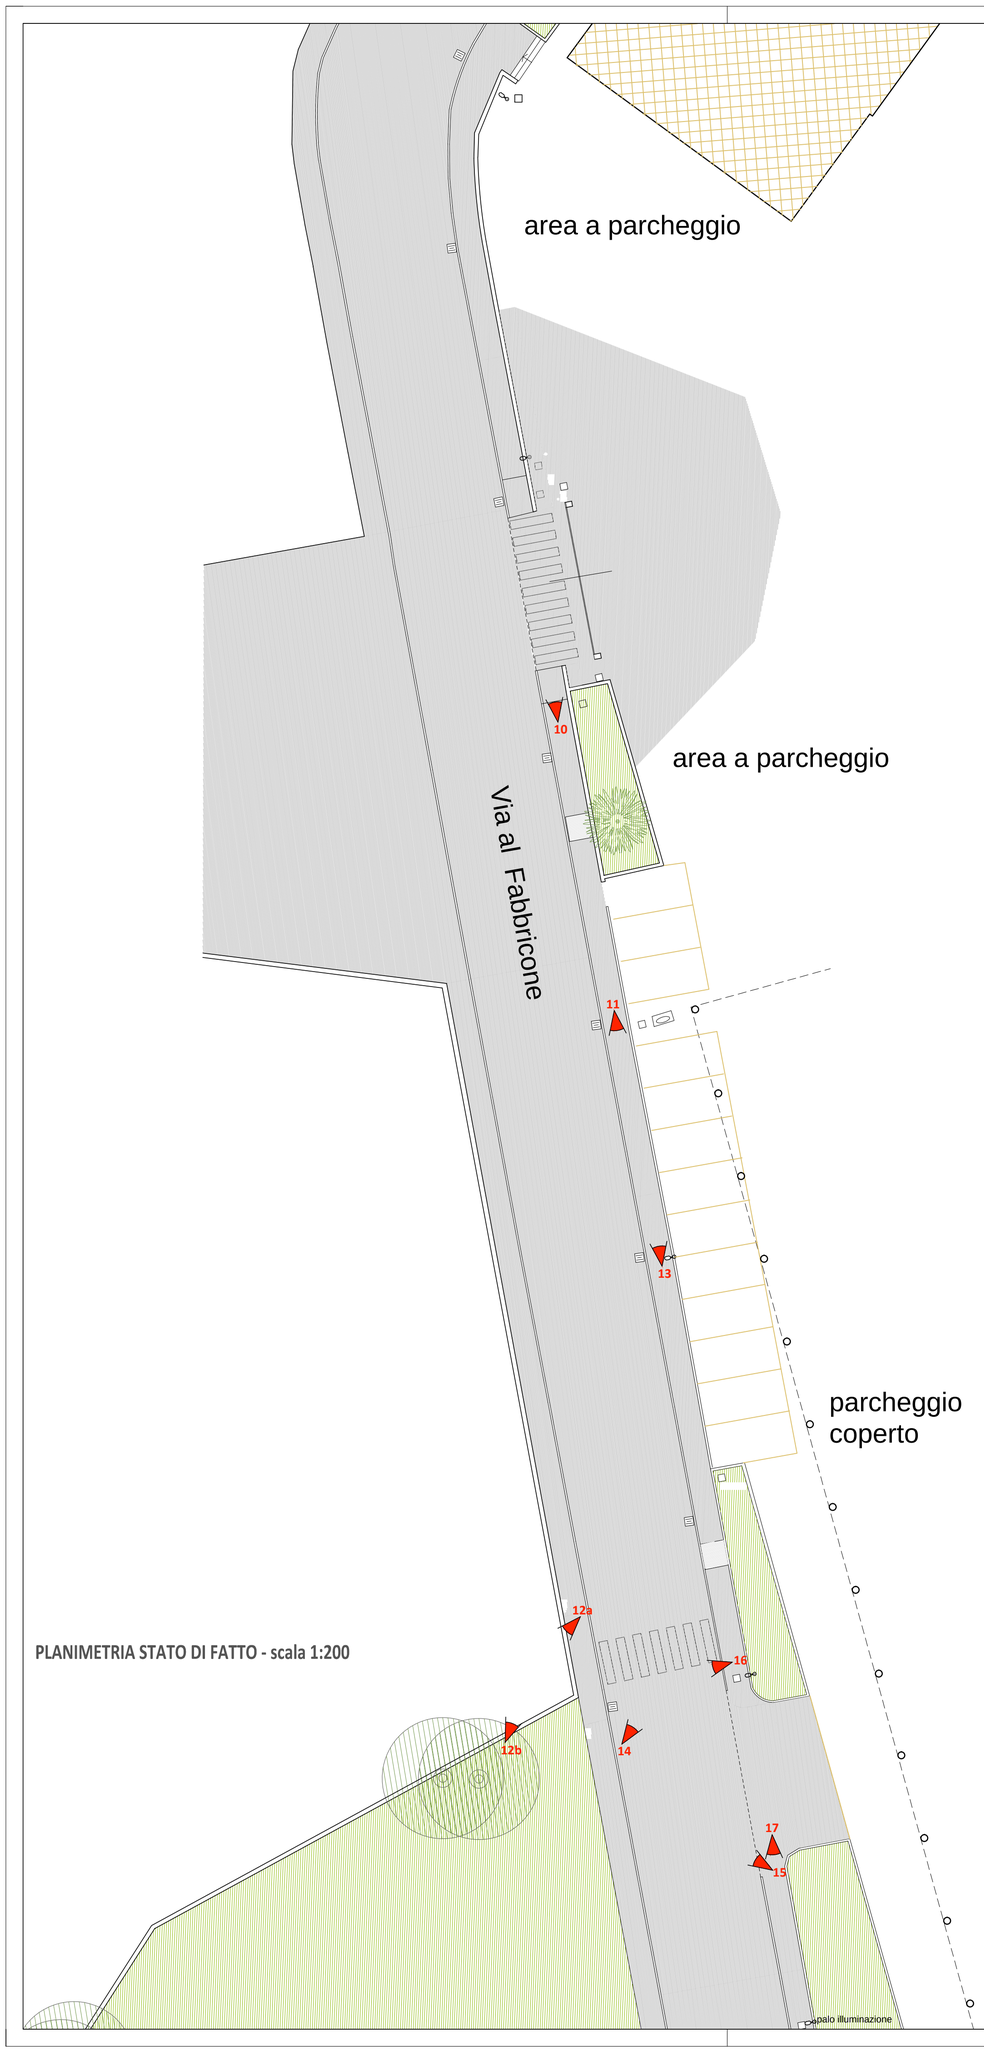

PLANIMETRIA STATO DI FATTO - scala 1:200

FOTO 10

FOTO 11

FOTO 12a

FOTO 12b

FOTO 13

FOTO 14

FOTO 15

FOTO 16

FOTO 17

progetto

PROGETTO DEFINITIVO ED ESECUTIVO PER LA FORMAZIONE DI PISTA CICLO-PEDONALE IN VIA AL FABBRICONE E VIALE A. DE GASPERI NEL COMUNE DI CALOLZIOCORTE (LC)

Comune di Calolziocorte (LC)

committente
COMUNE DI CALOLZIOCORTE

oggetto
PROGETTO DEFINITIVO-ESECUTIVO

contenuto
DOCUMENTAZIONE FOTOGRAFICA

scala
1:200

tavola nr
PD-PE 007-b

modifiche

indice	data	oggetto	disegnato da	visto	
01	febbraio 20	prima emissione			OK

INDICE FILE: .

note

progettista e DL
Dott. Ing. Piergiorgio Locatelli
via Leonardo da Vinci, 32
23900 Lecco
info@studiolocatelli.info