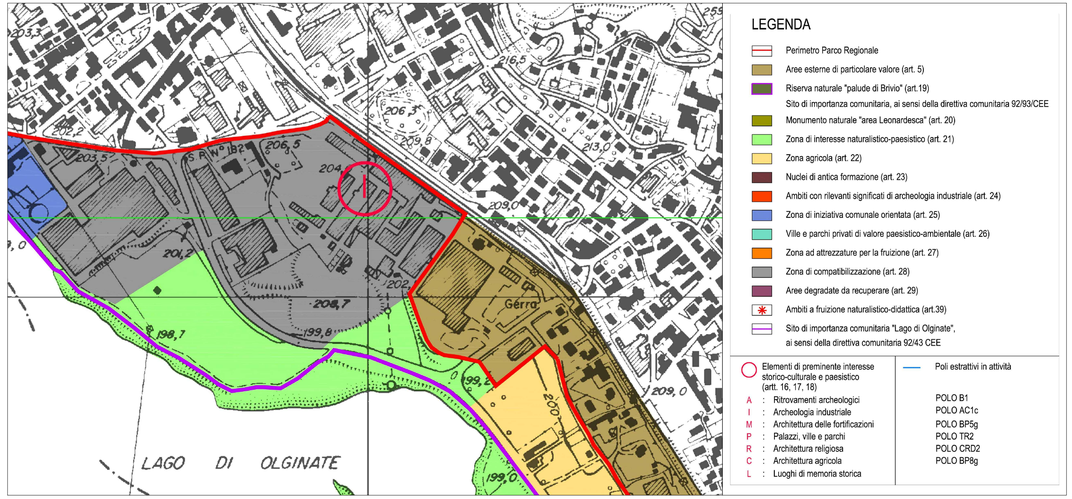

PIANO TERRITORIALE DI COORDINAMENTO PARCO ADDA NORD
scala 1:5000

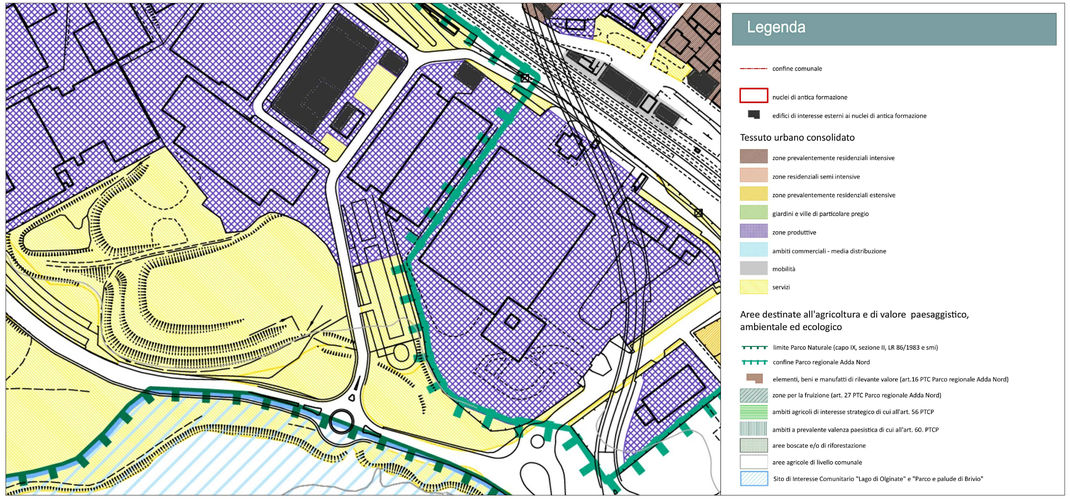

P.G.T. COMUNE DI CALOLZIOCORTE
scala 1:2000

ESTRATTO MAPPA CATASTALE COMUNE DI CALOLZIOCORTE
scala 1:2000

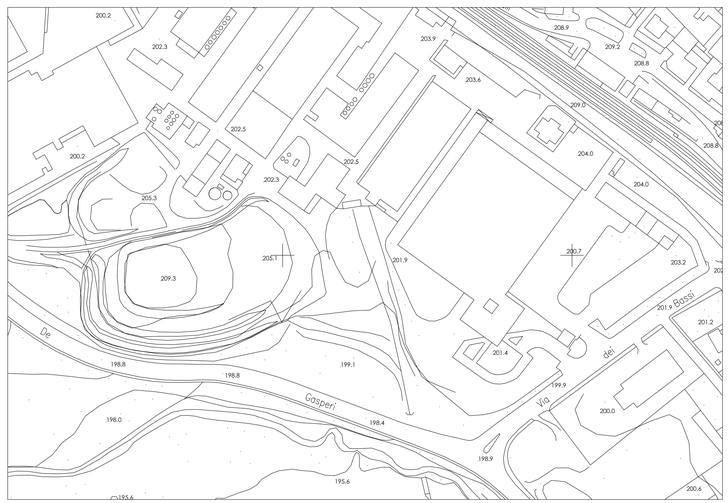

AEROFOTOGRAMMETRICO COMUNE DI CALOLZIOCORTE
scala 1:2000

progetto

PROGETTO DEFINITIVO ED ESECUTIVO PER LA FORMAZIONE DI PISTA CICLO-PEDONALE IN VIA AL FABBRICONE E VIALE A. DE GASPERI NEL COMUNE DI CALOLZIOCORTE (LC)

Comune di Calolziocorte (LC)

committente
COMUNE DI CALOLZIOCORTE

oggetto
PROGETTO DEFINITIVO-ESECUTIVO

contenuto
P.G.T. - AEROFOTOGRAMMETRICO - ESTRATTO DI MAPPA - VISTA SATELLITARE

scala
1:2000
1:5000

tavola nr
PD-PE 001

modifiche

indice	data	oggetto	disegnato da	visto	
01	febbraio 20	prima emissione			OK

INDICE FILE: ..

note

progettista e DL
Dott. Ing. Piergiorgio Locatelli
via Leonardo da Vinci, 32
23900 Lecco
info@studiolocatelli.info