




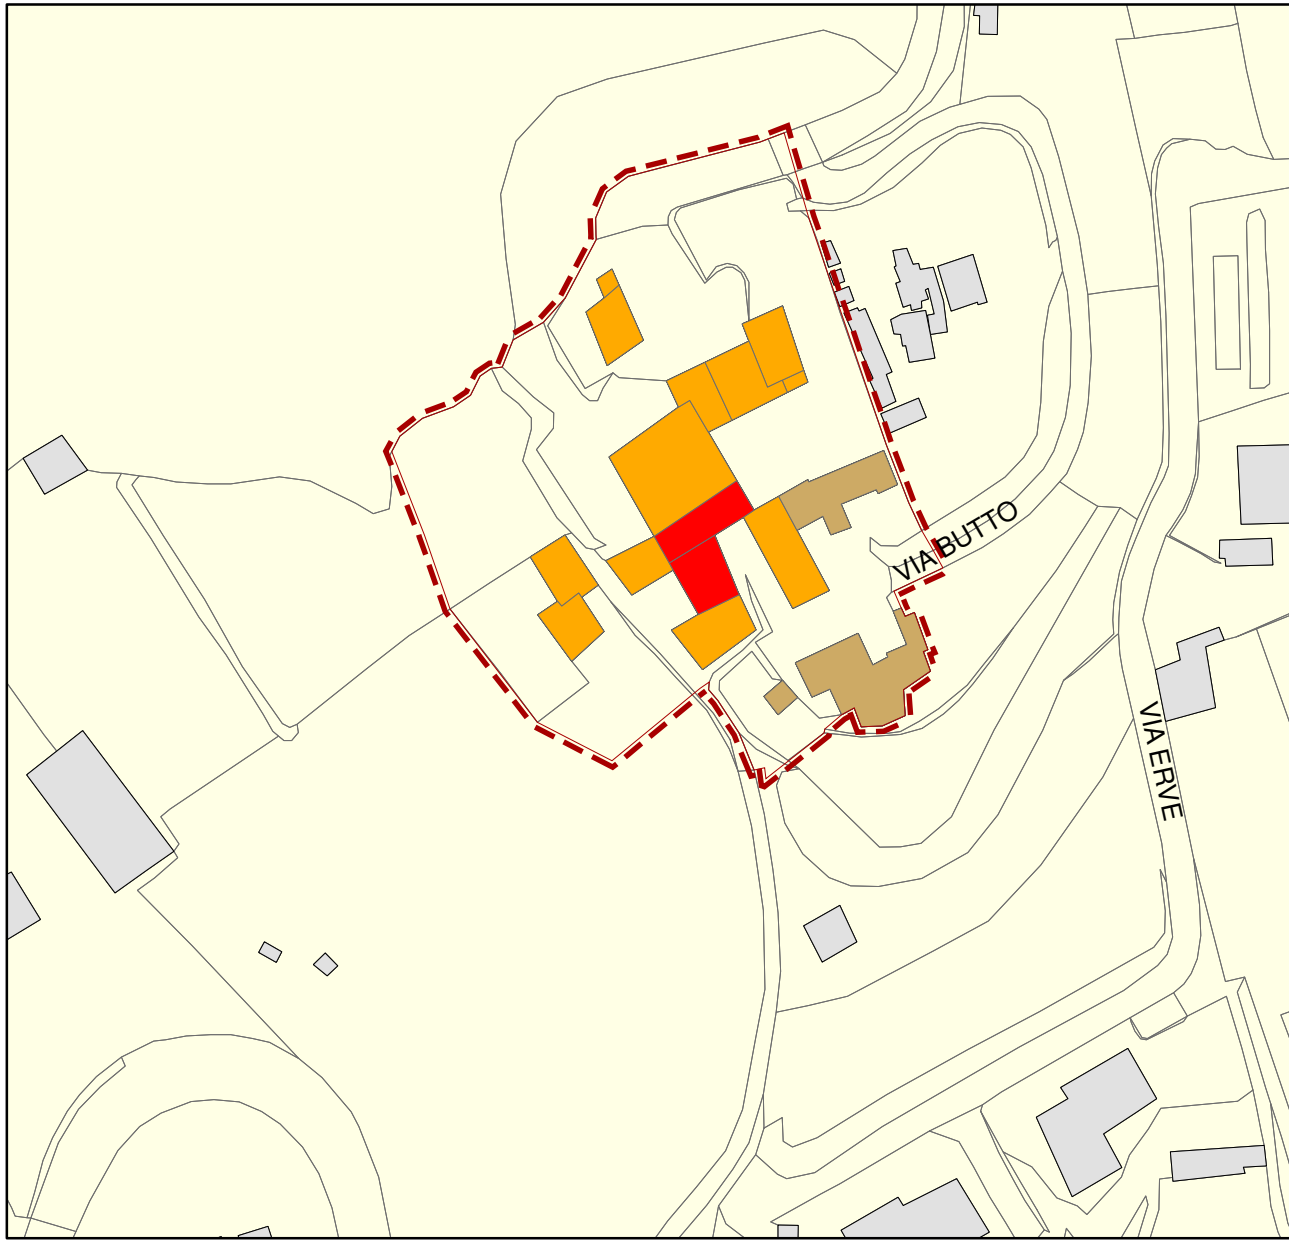


d - Butto

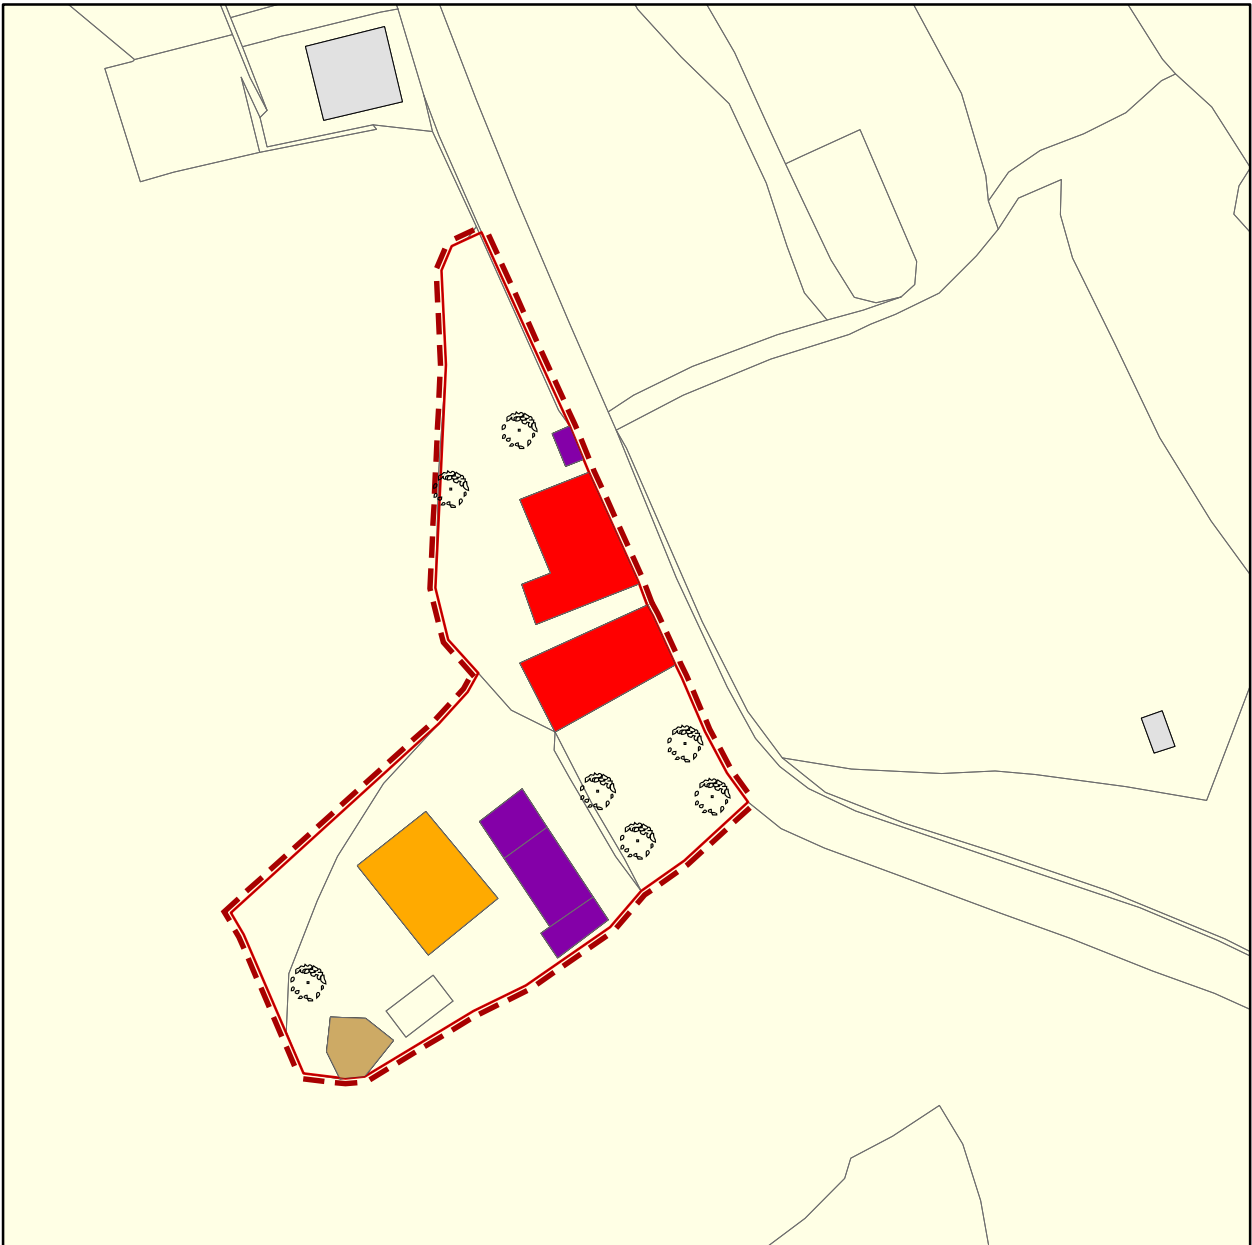


l - Caversano

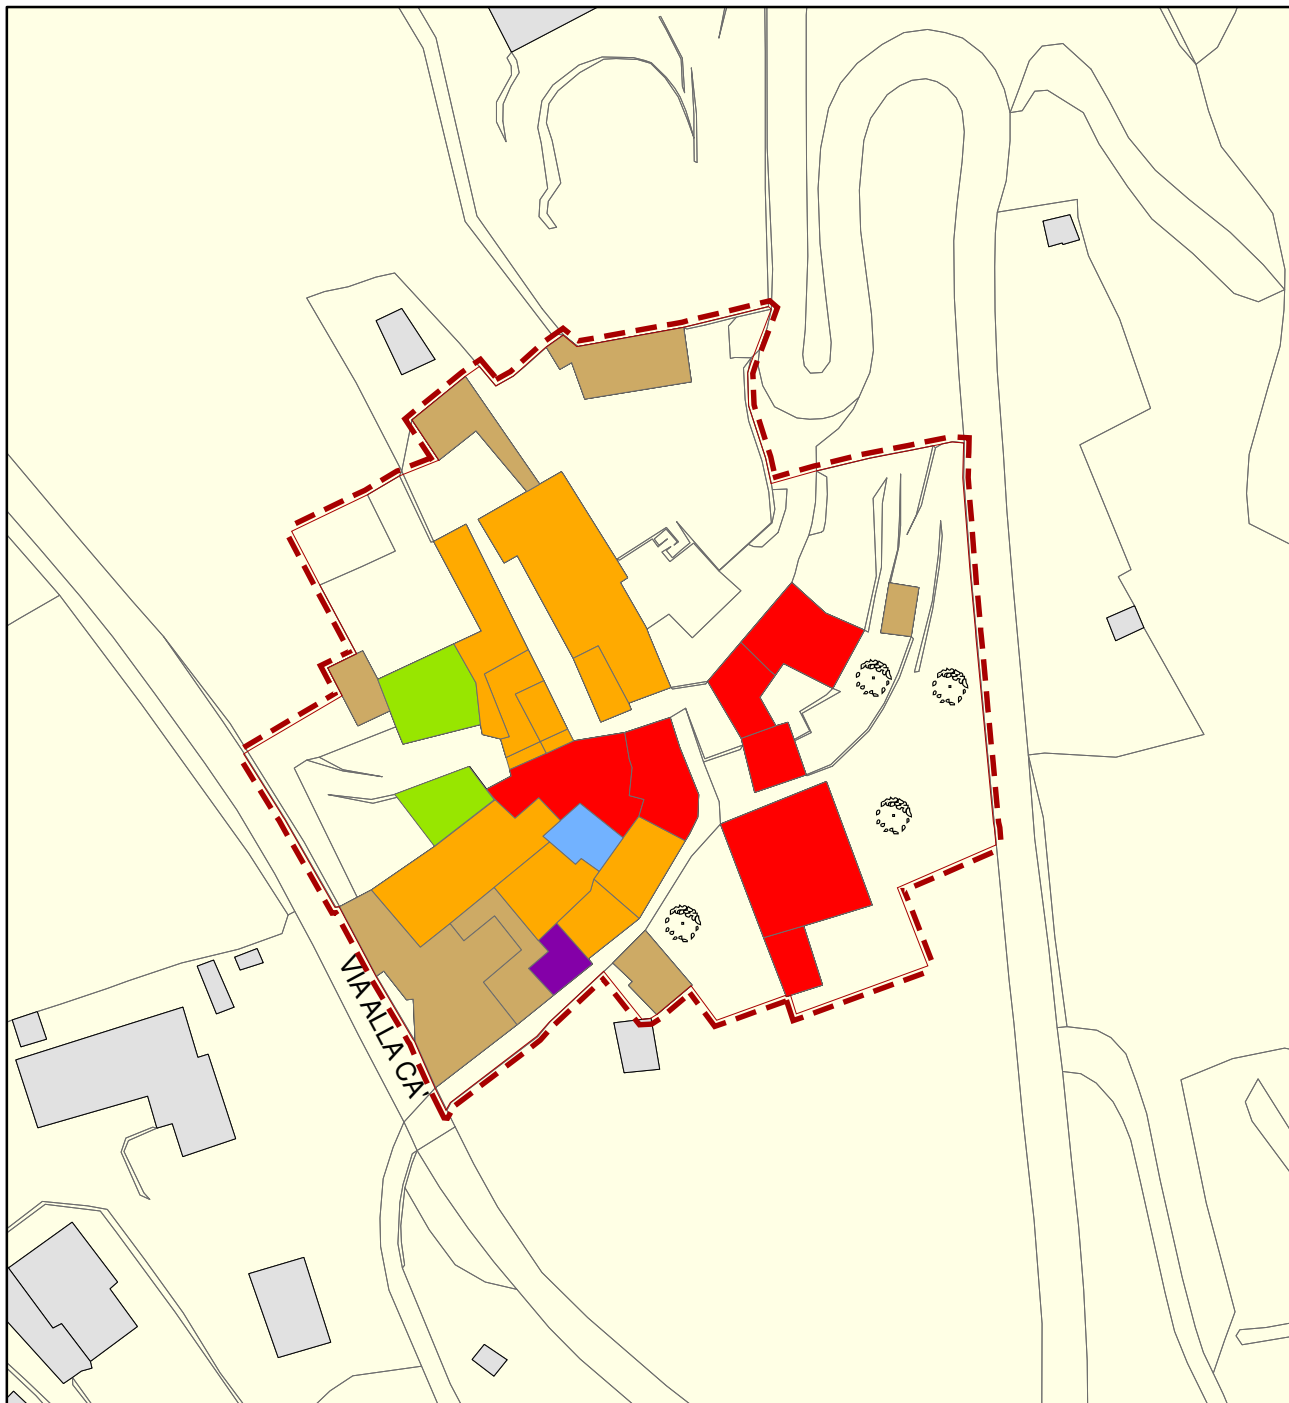


f - La Ca'

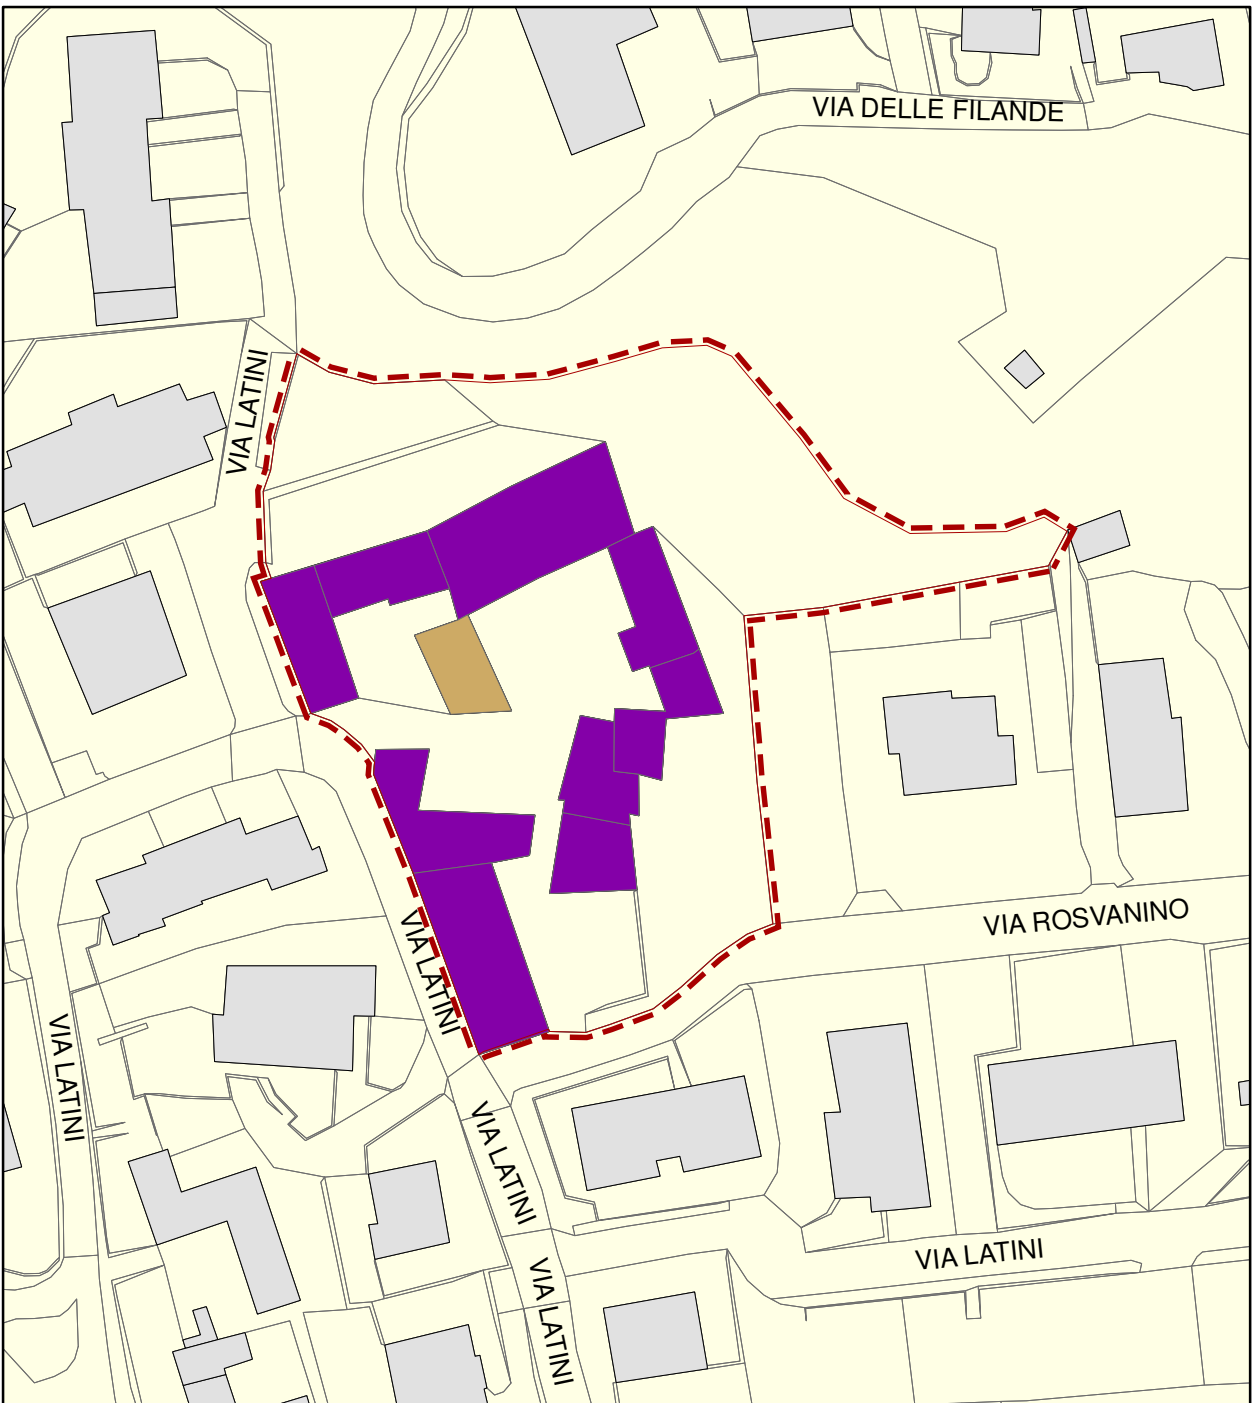


p - Cascina Latini

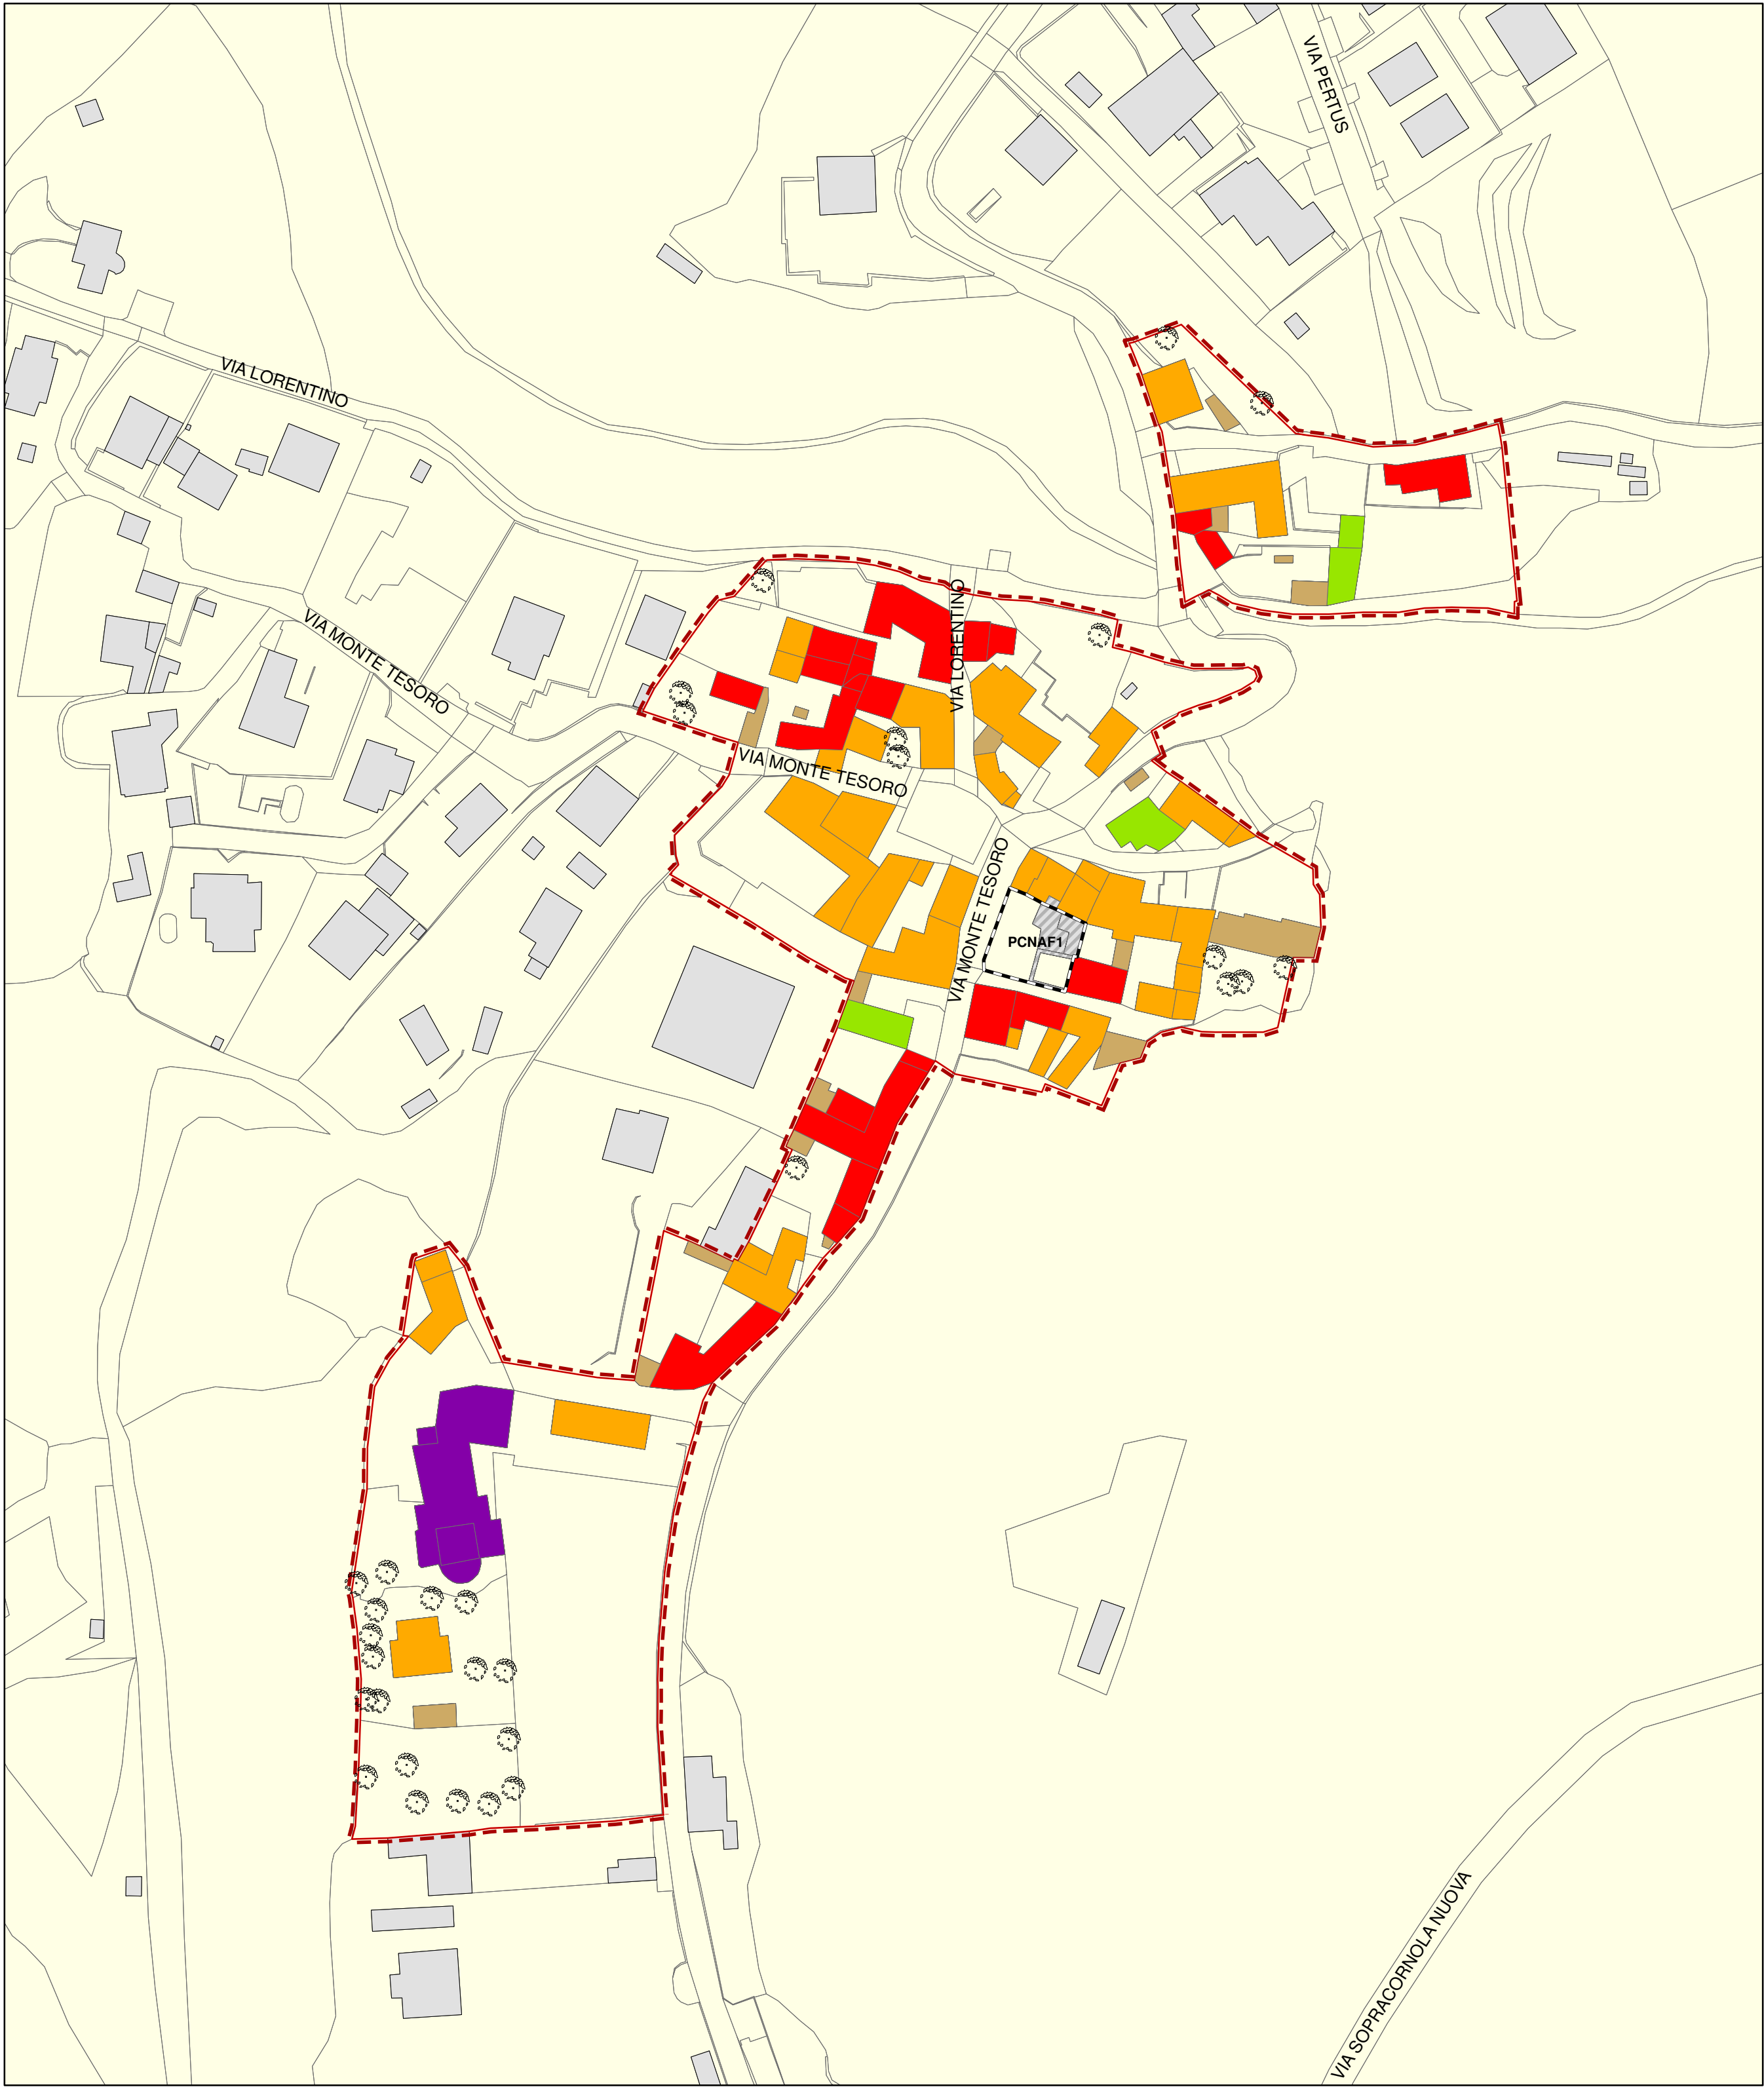


n - Lorentino

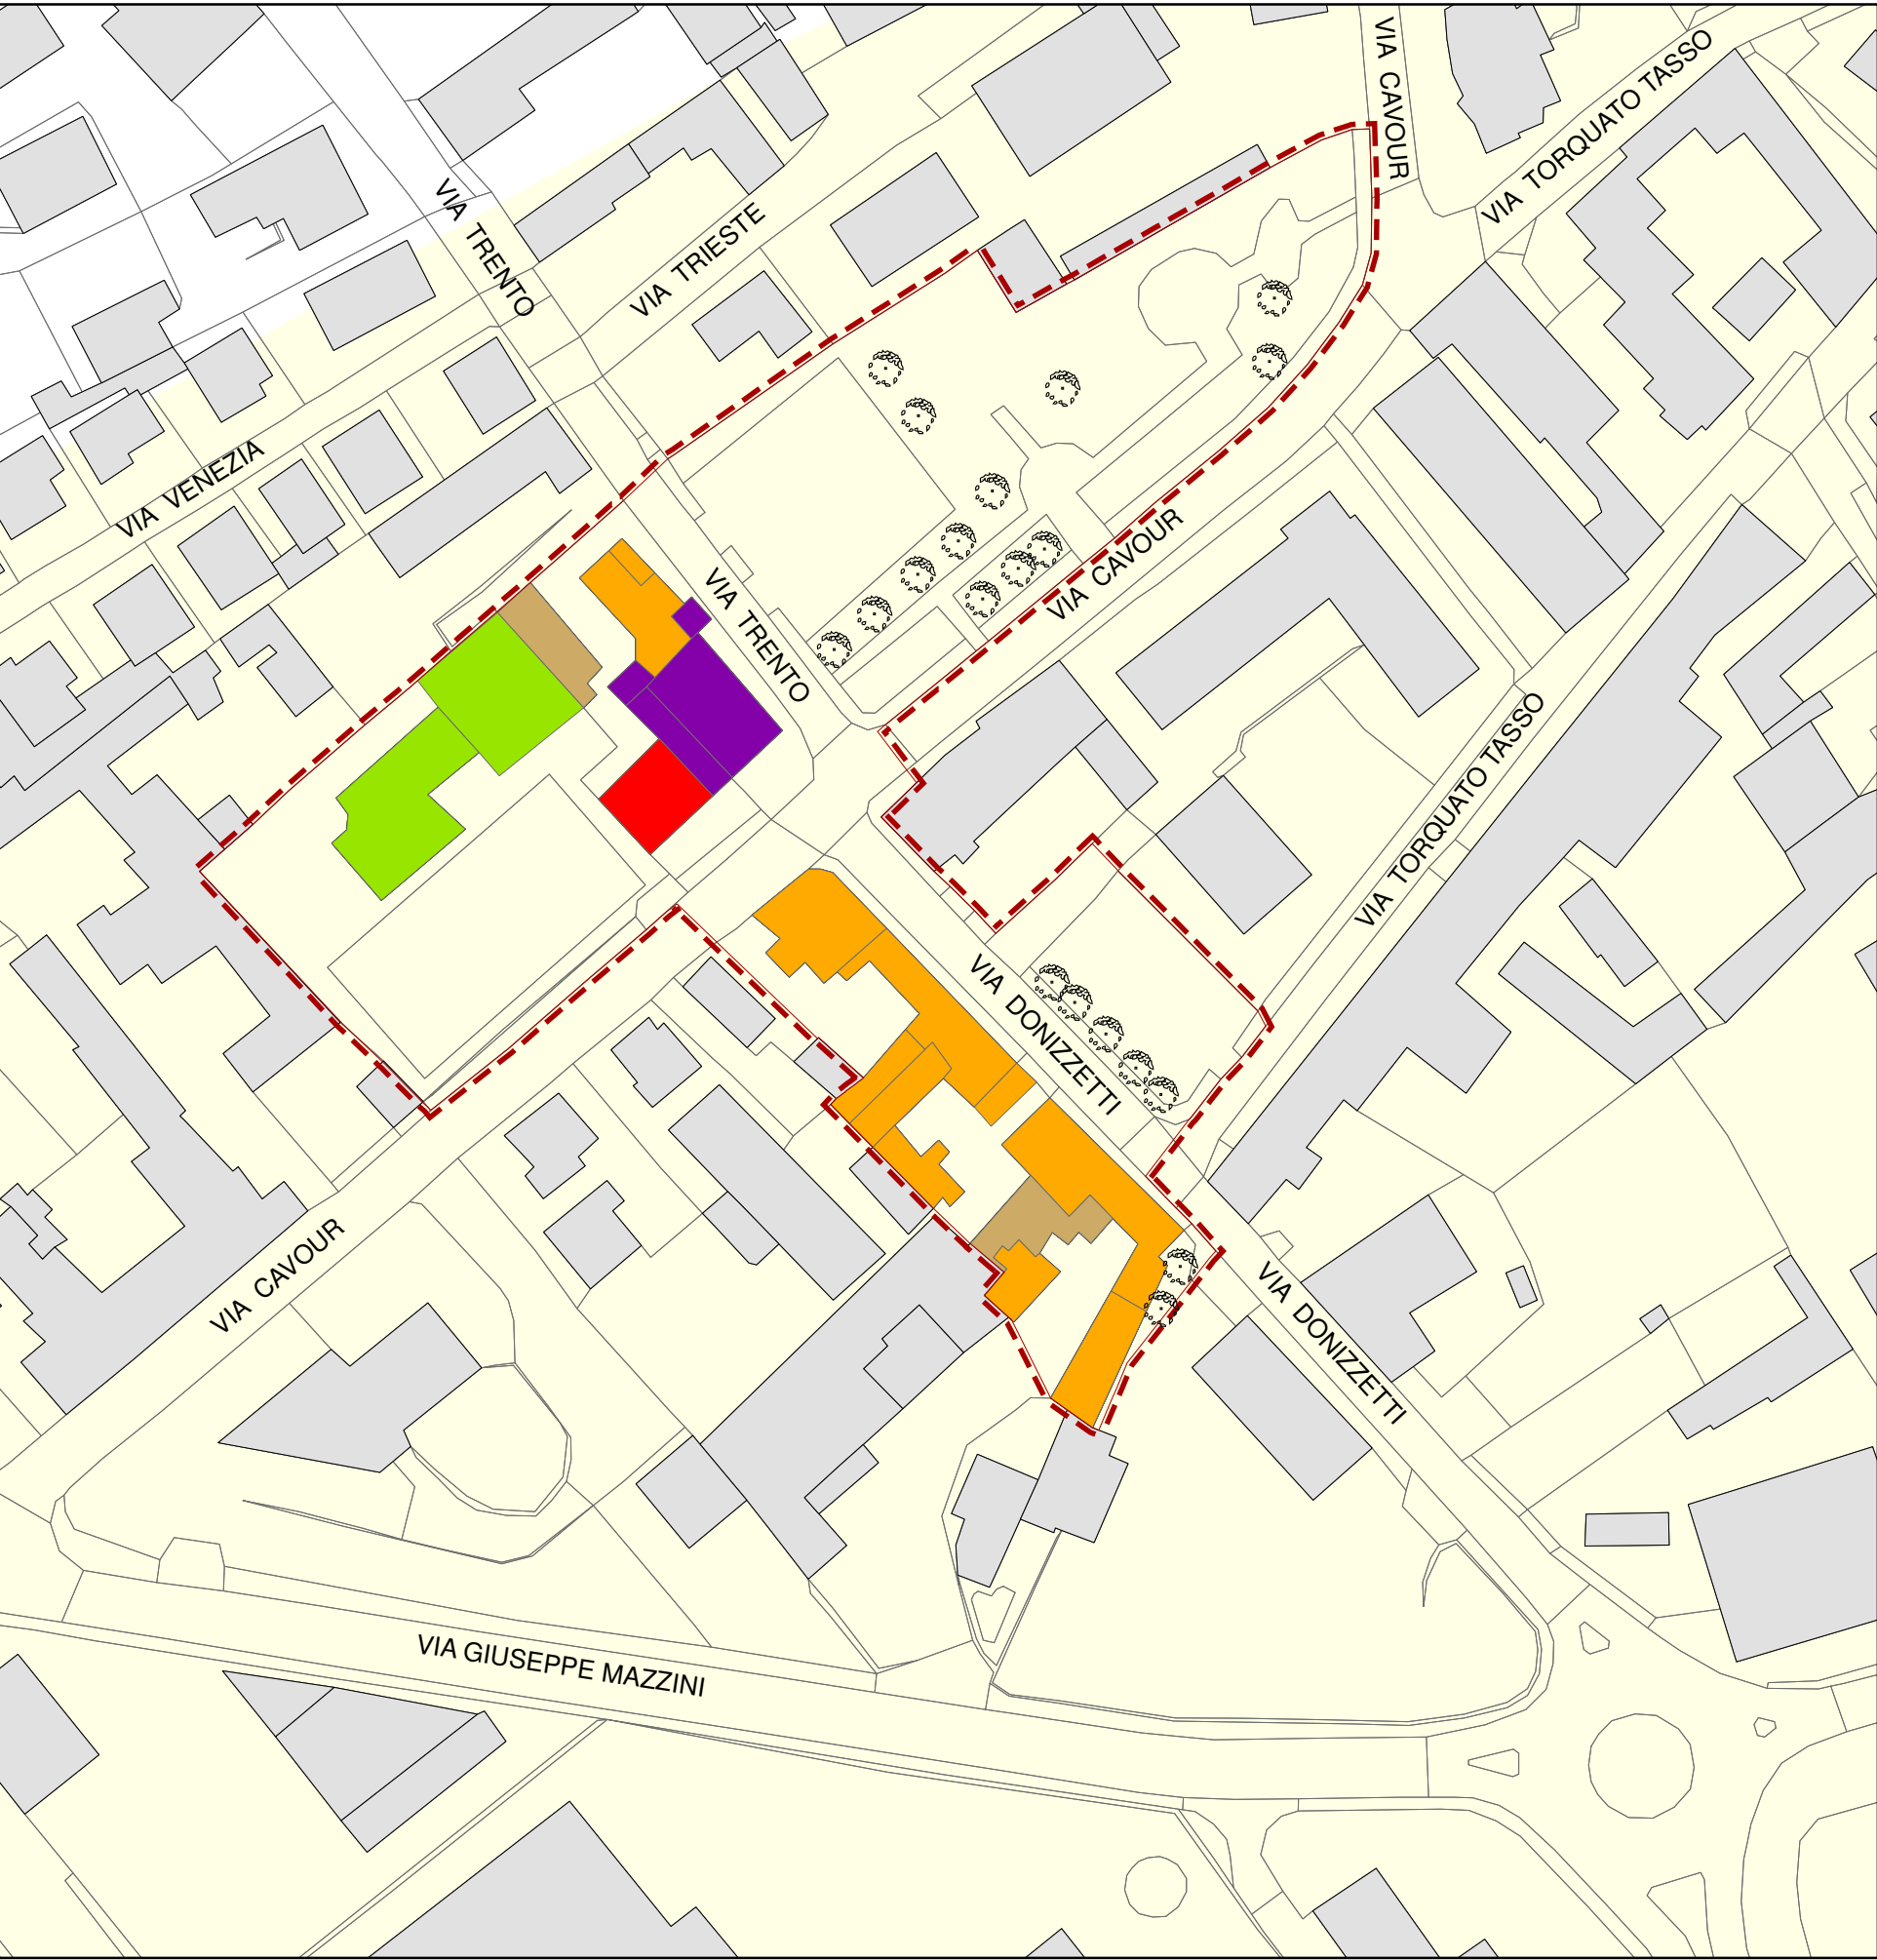


a - Pascolo

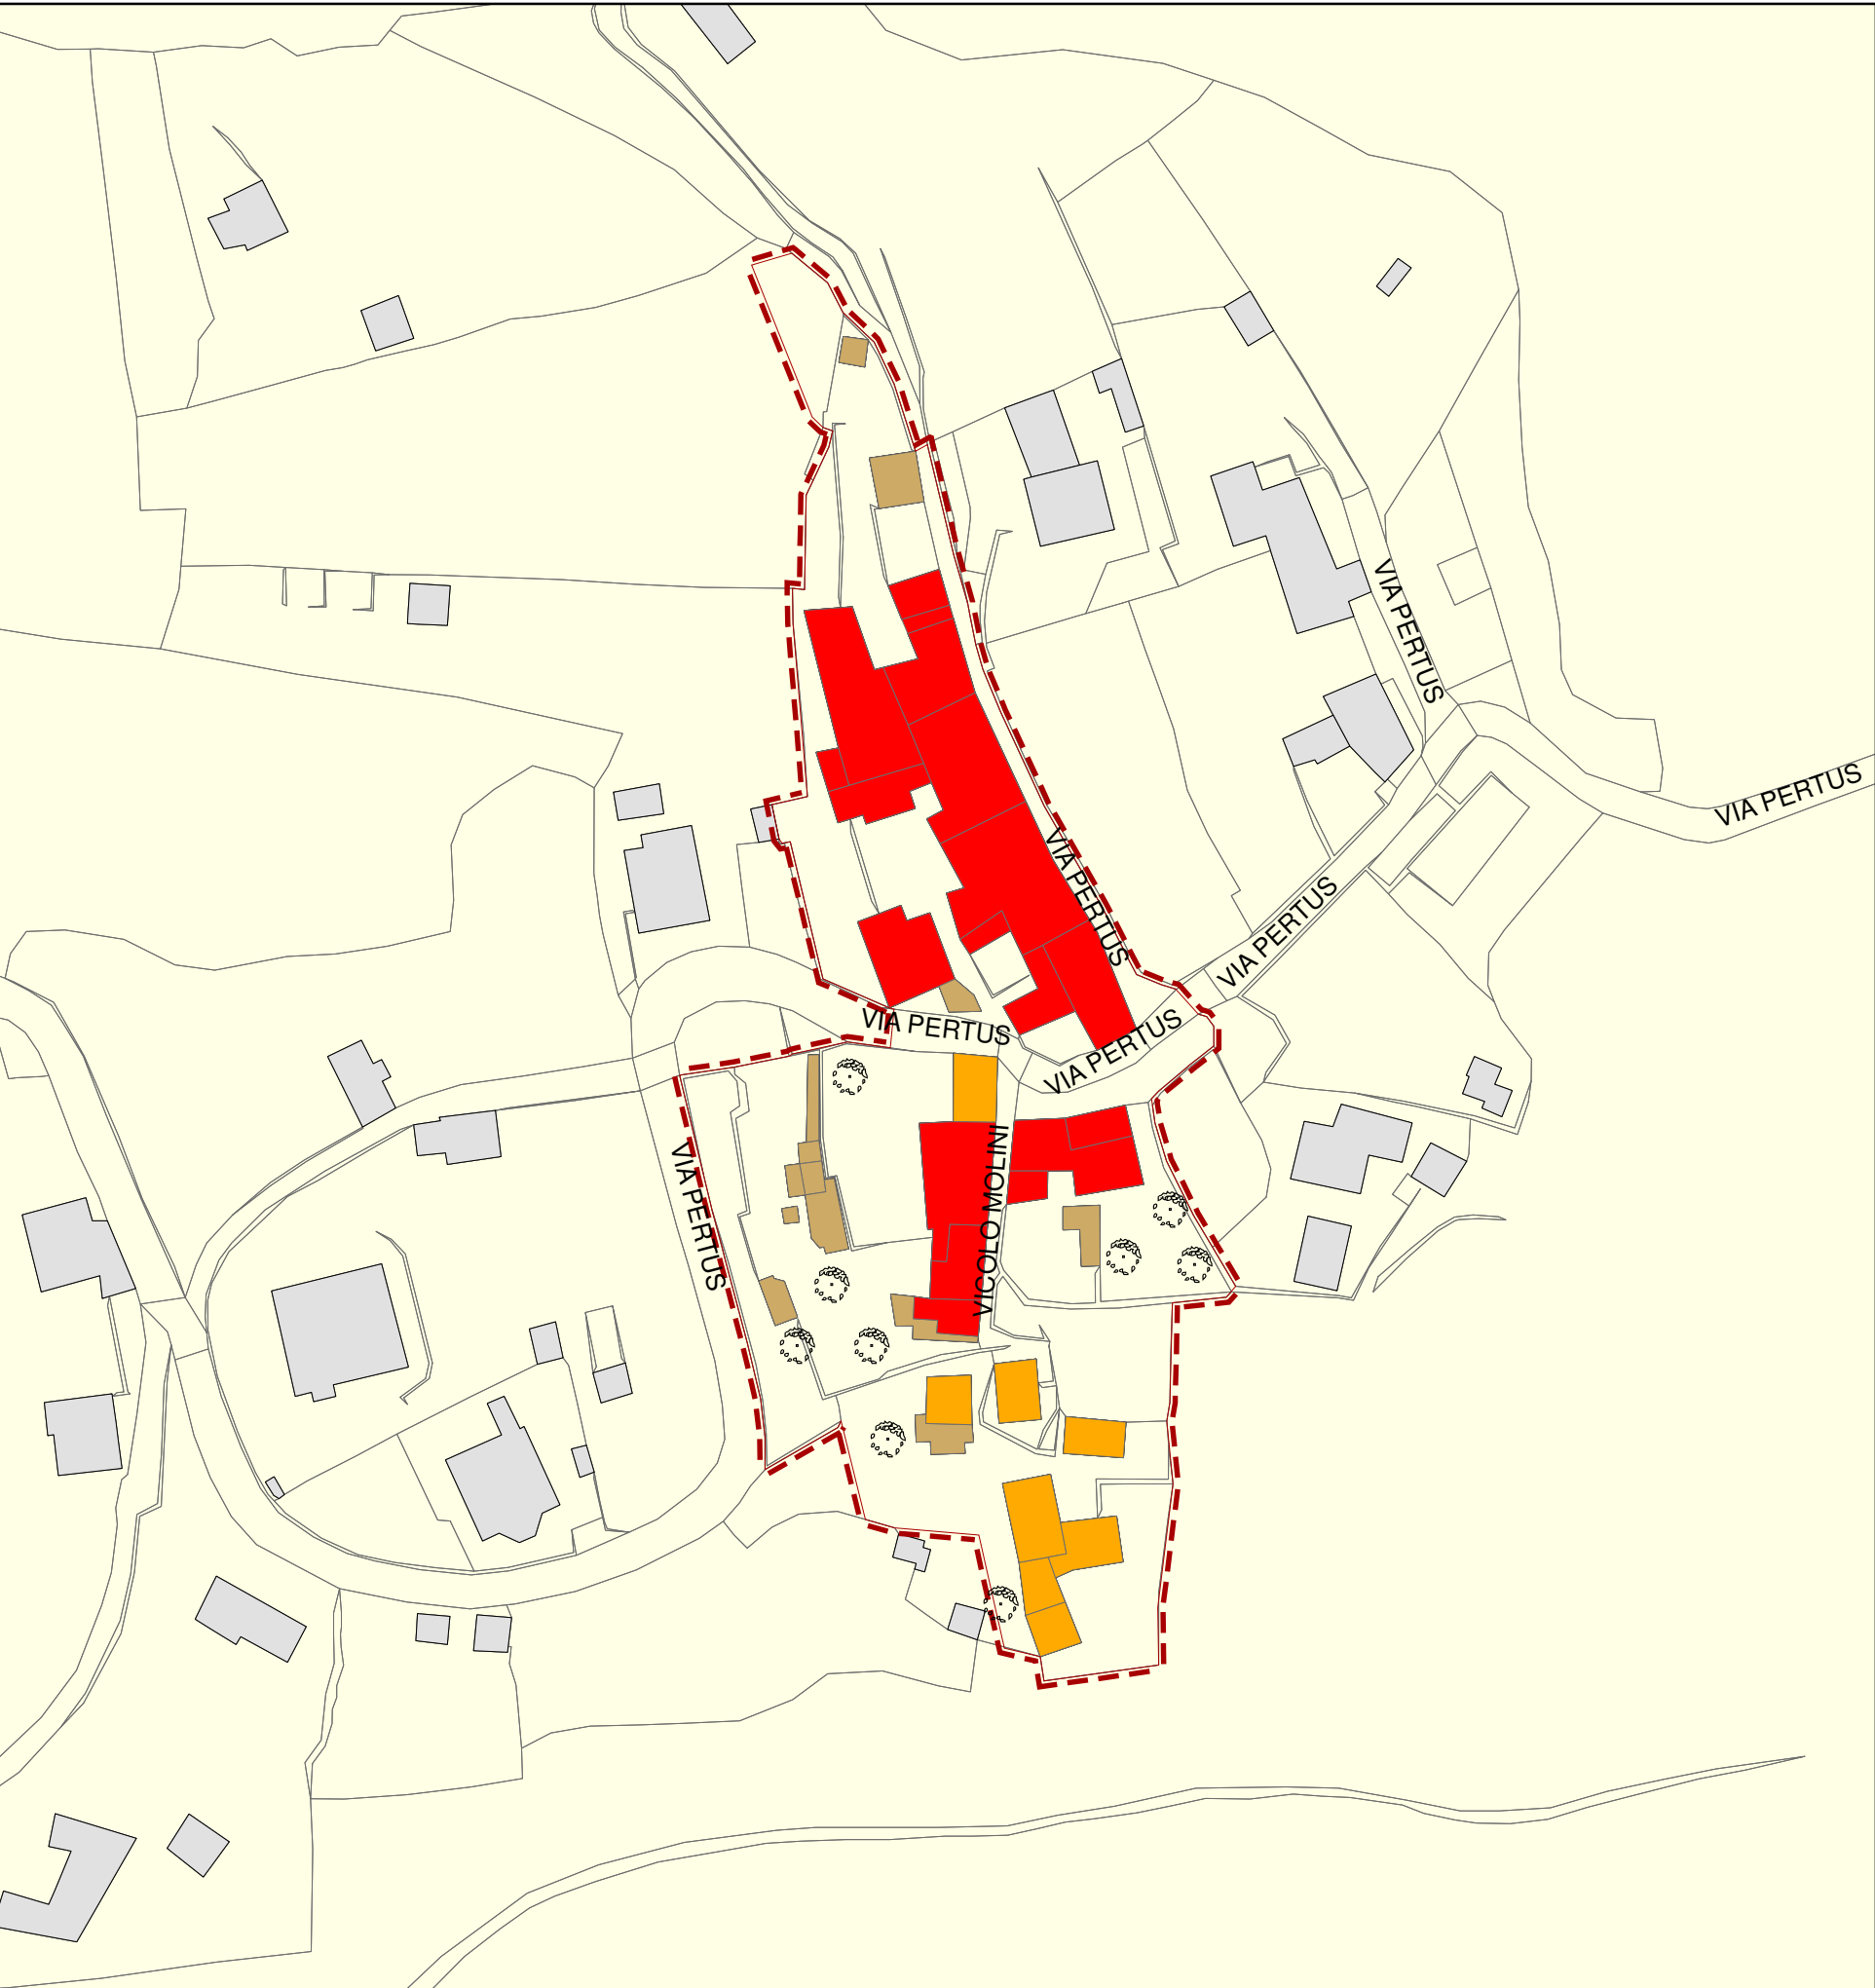


m - Moioi

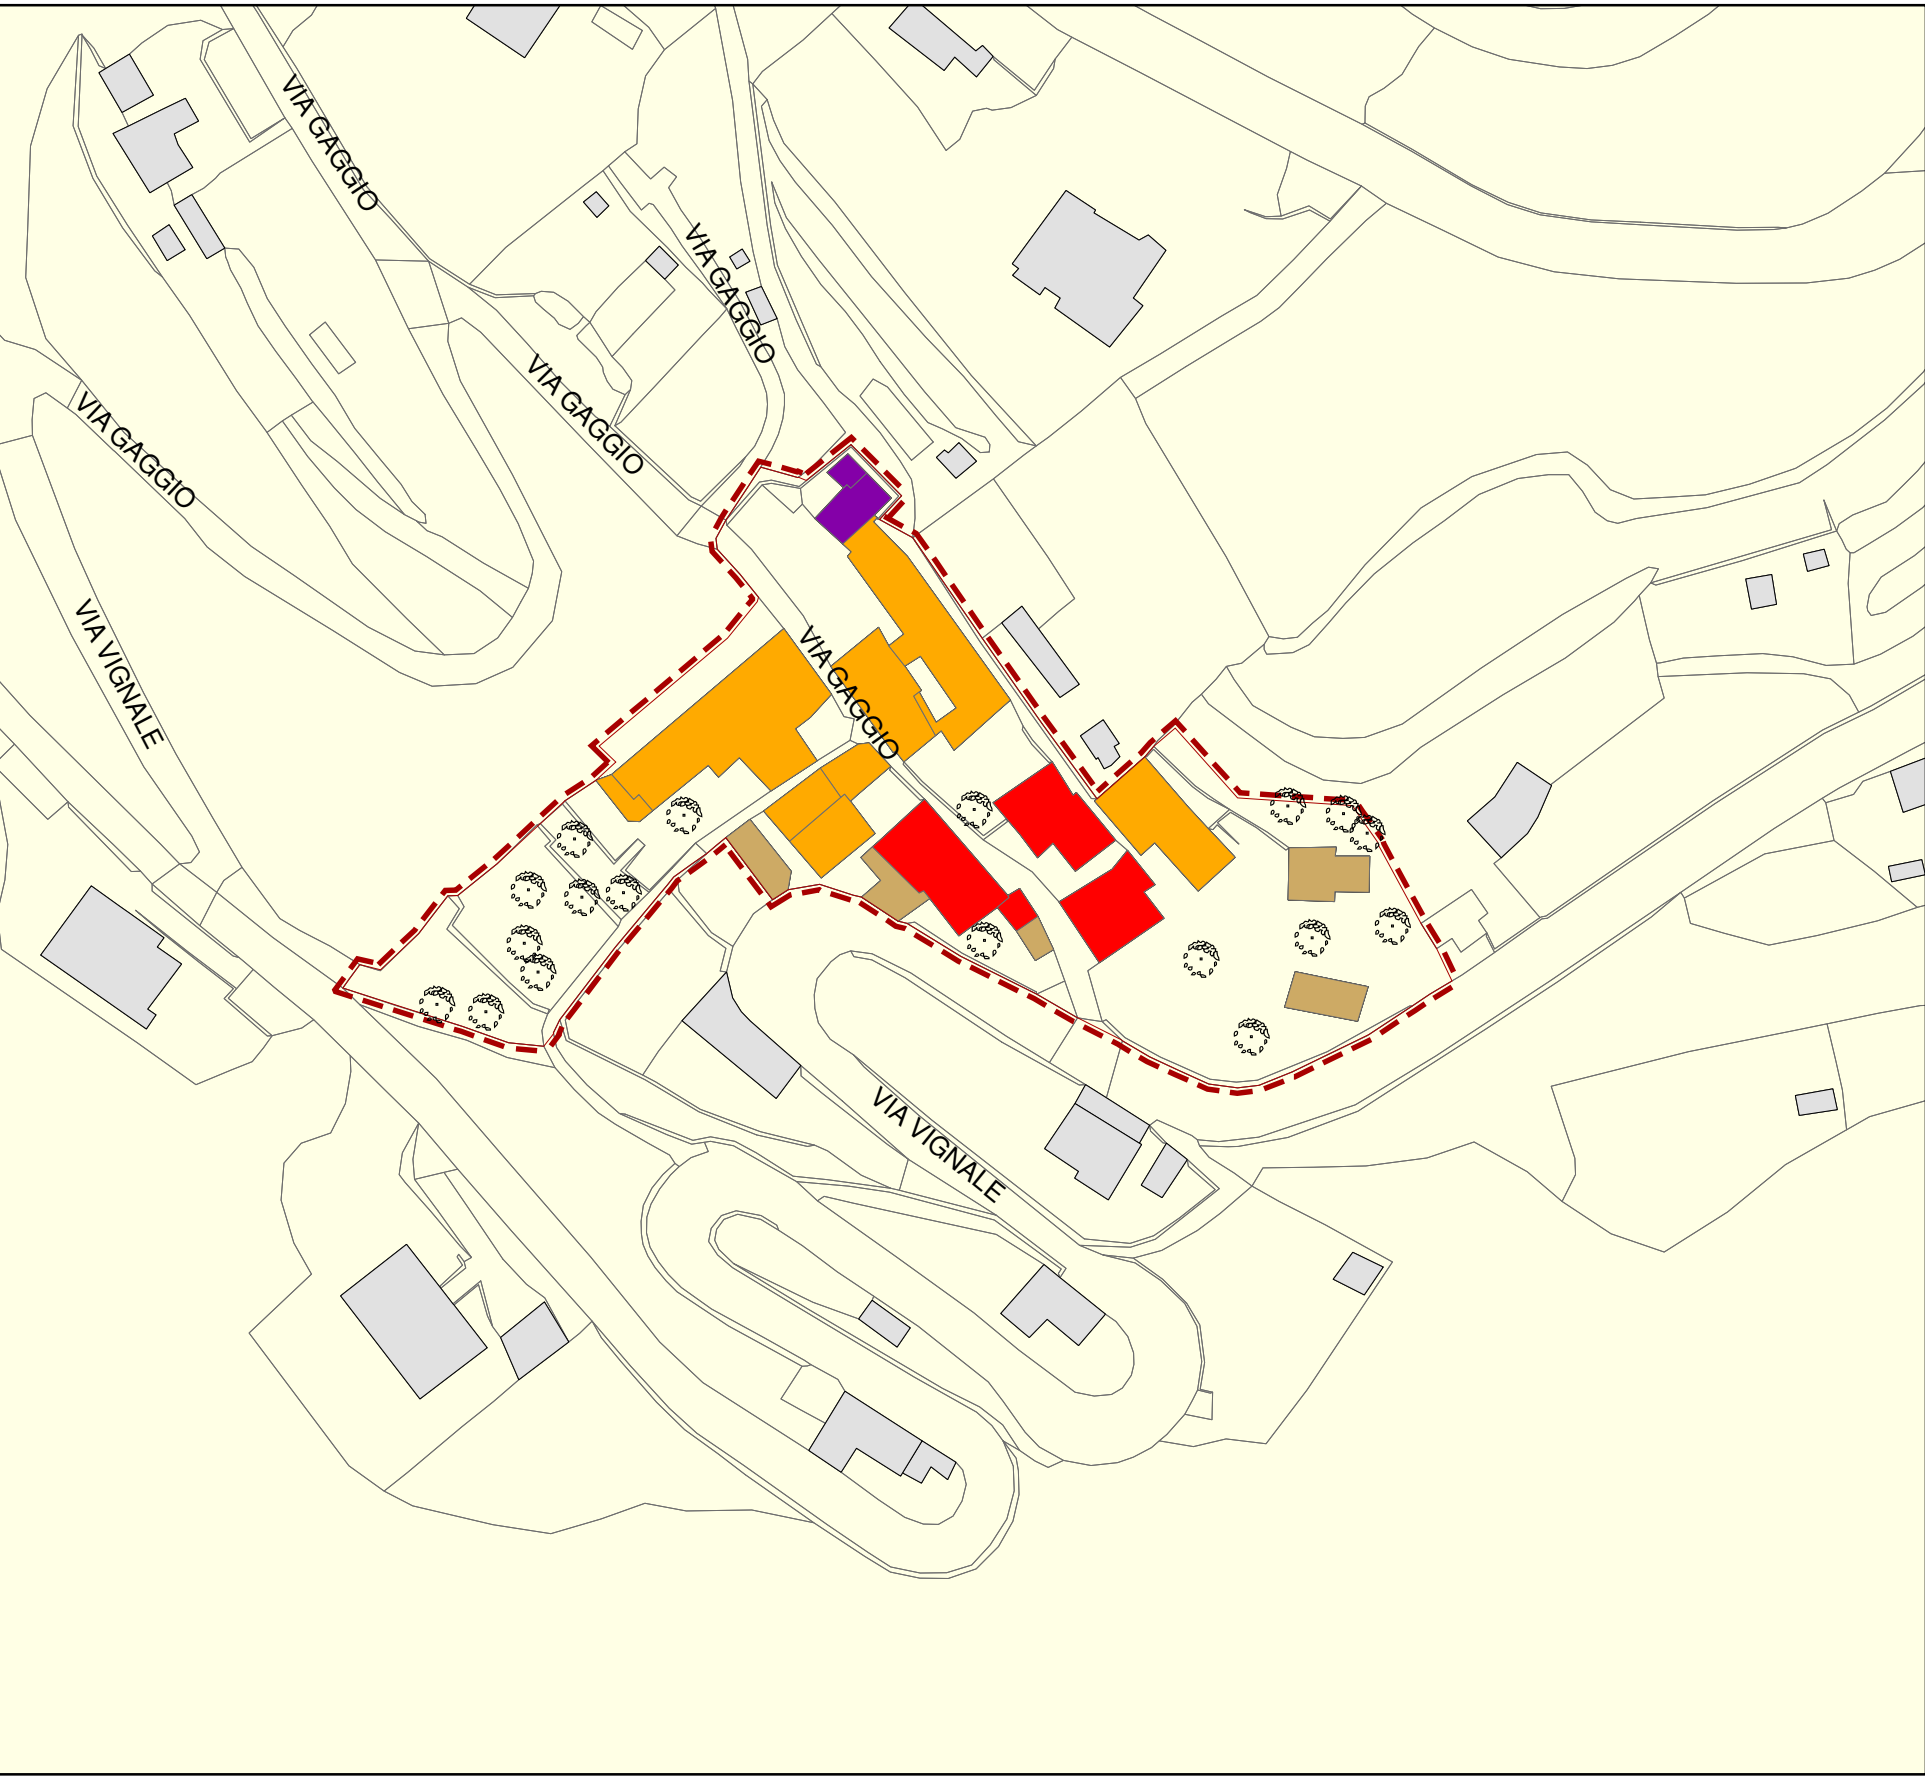


i - Gaggio

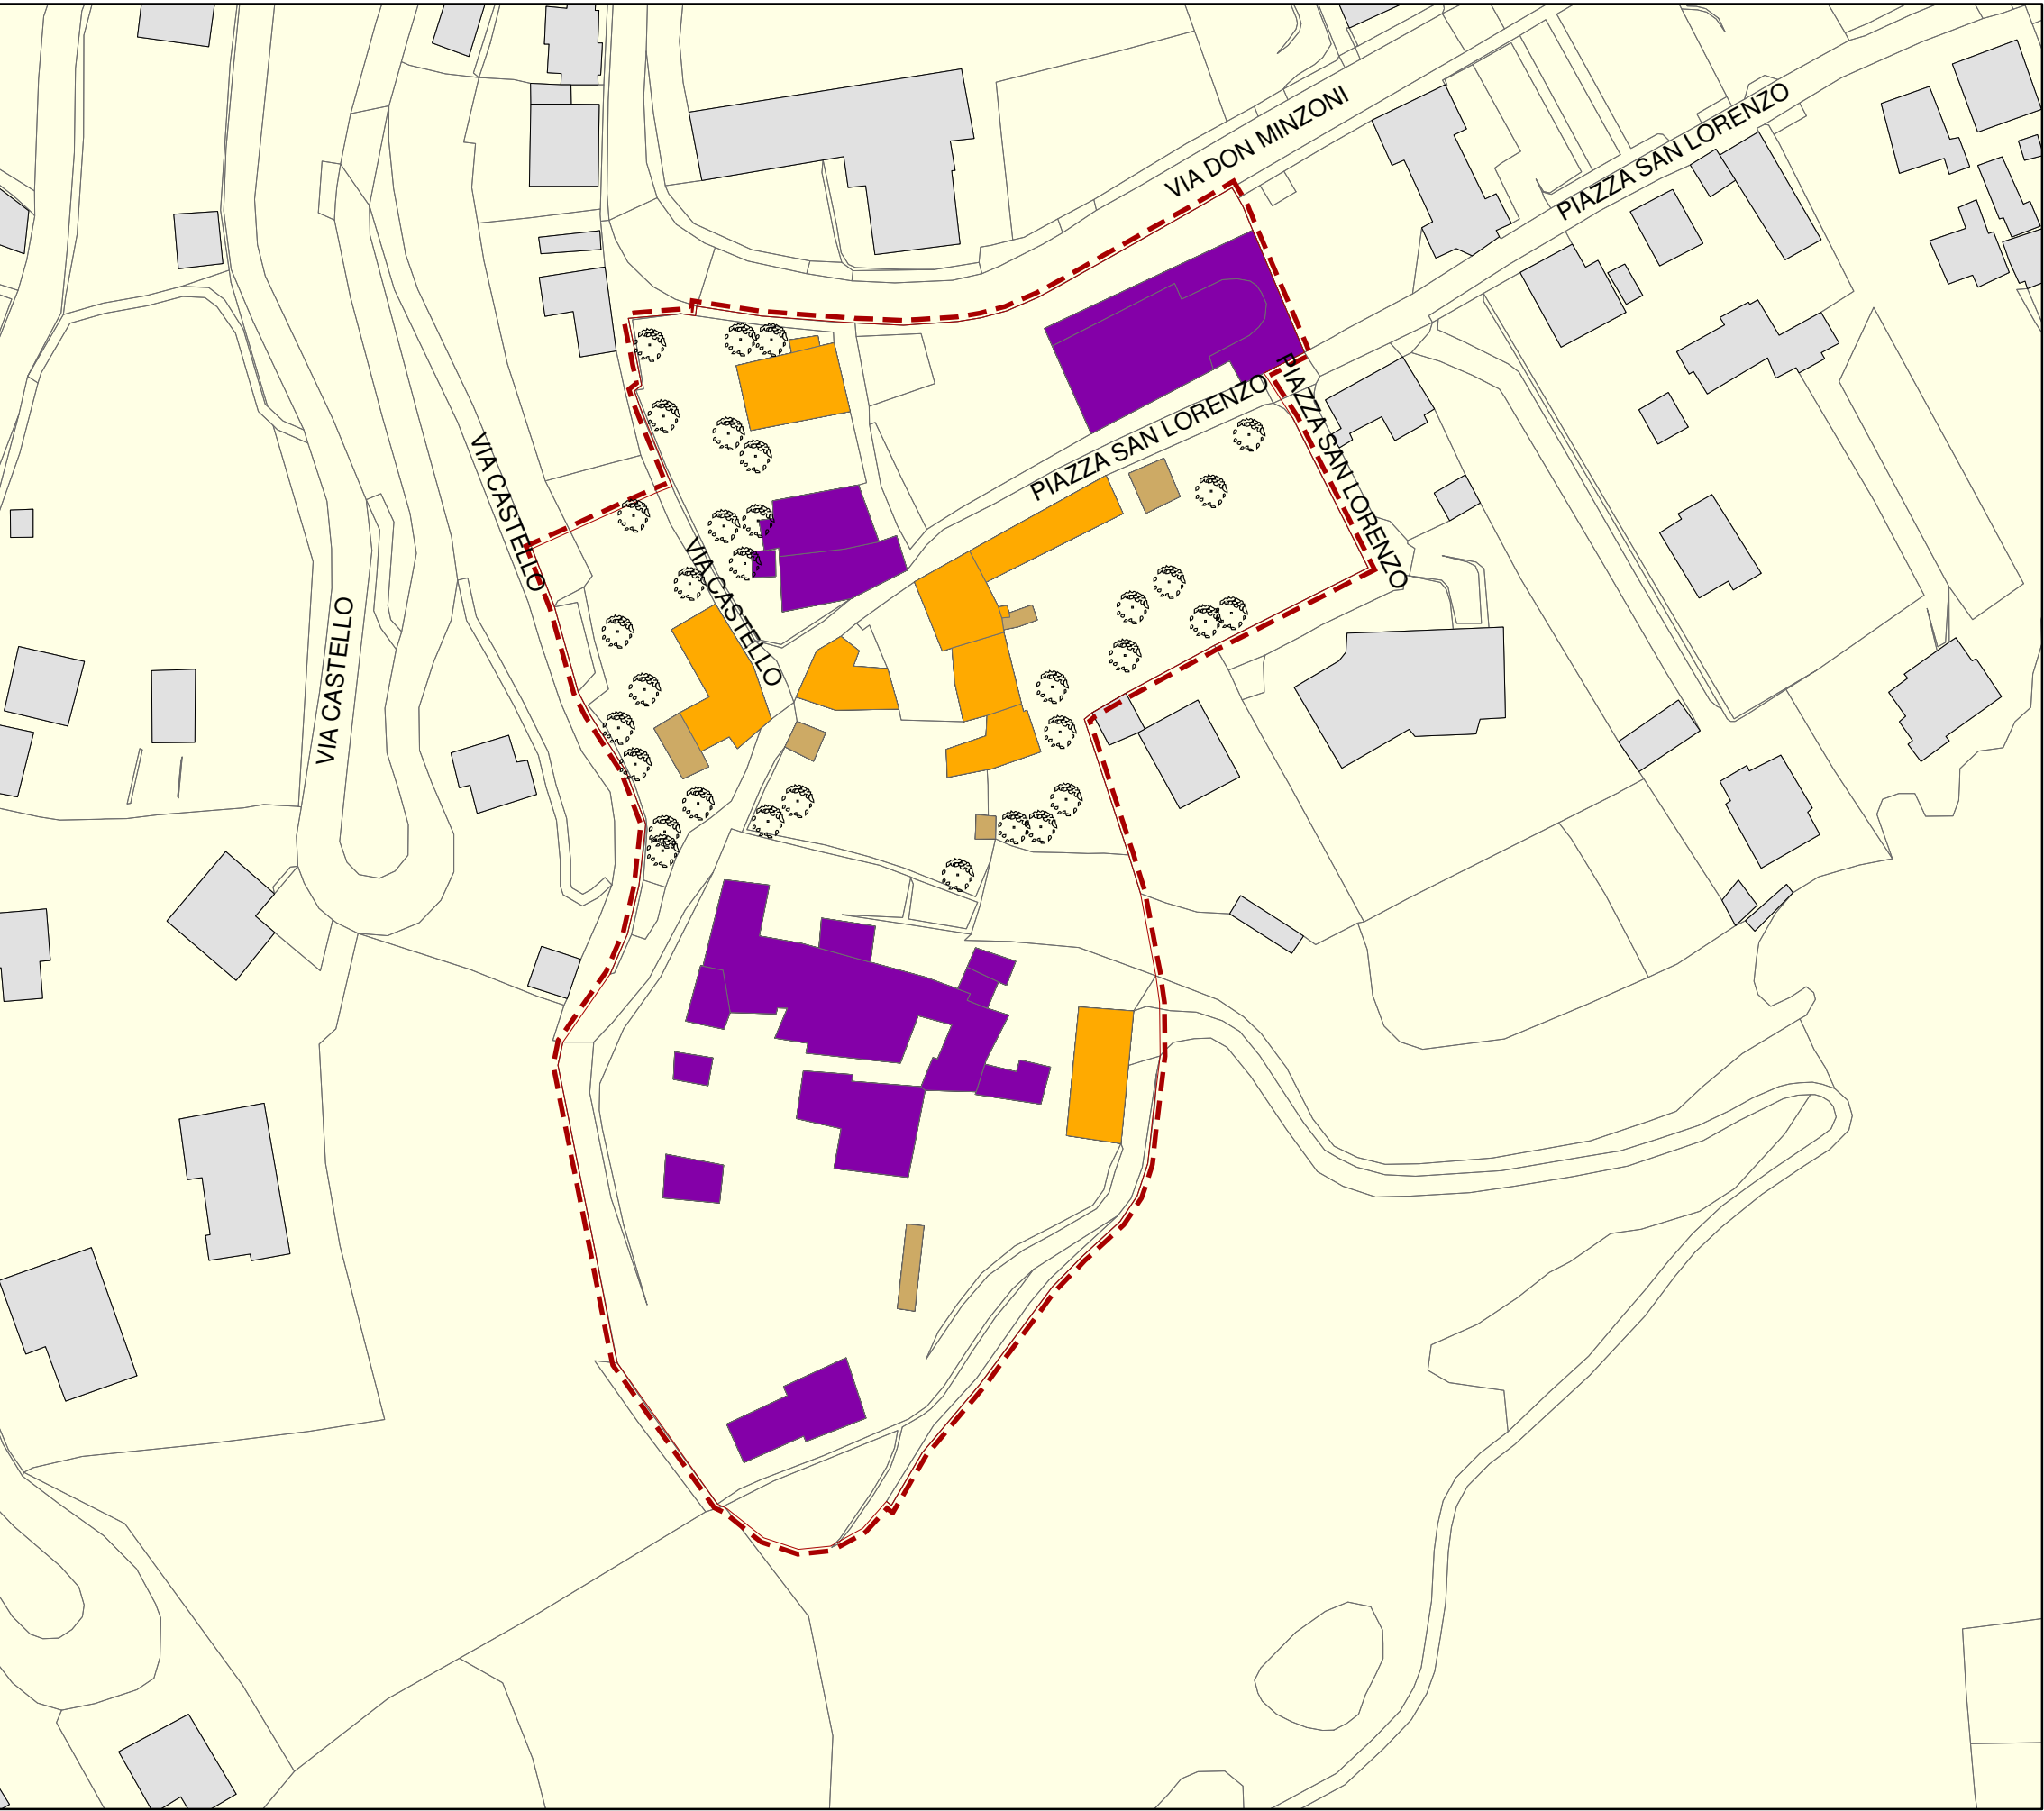

c - Castello di Rossino

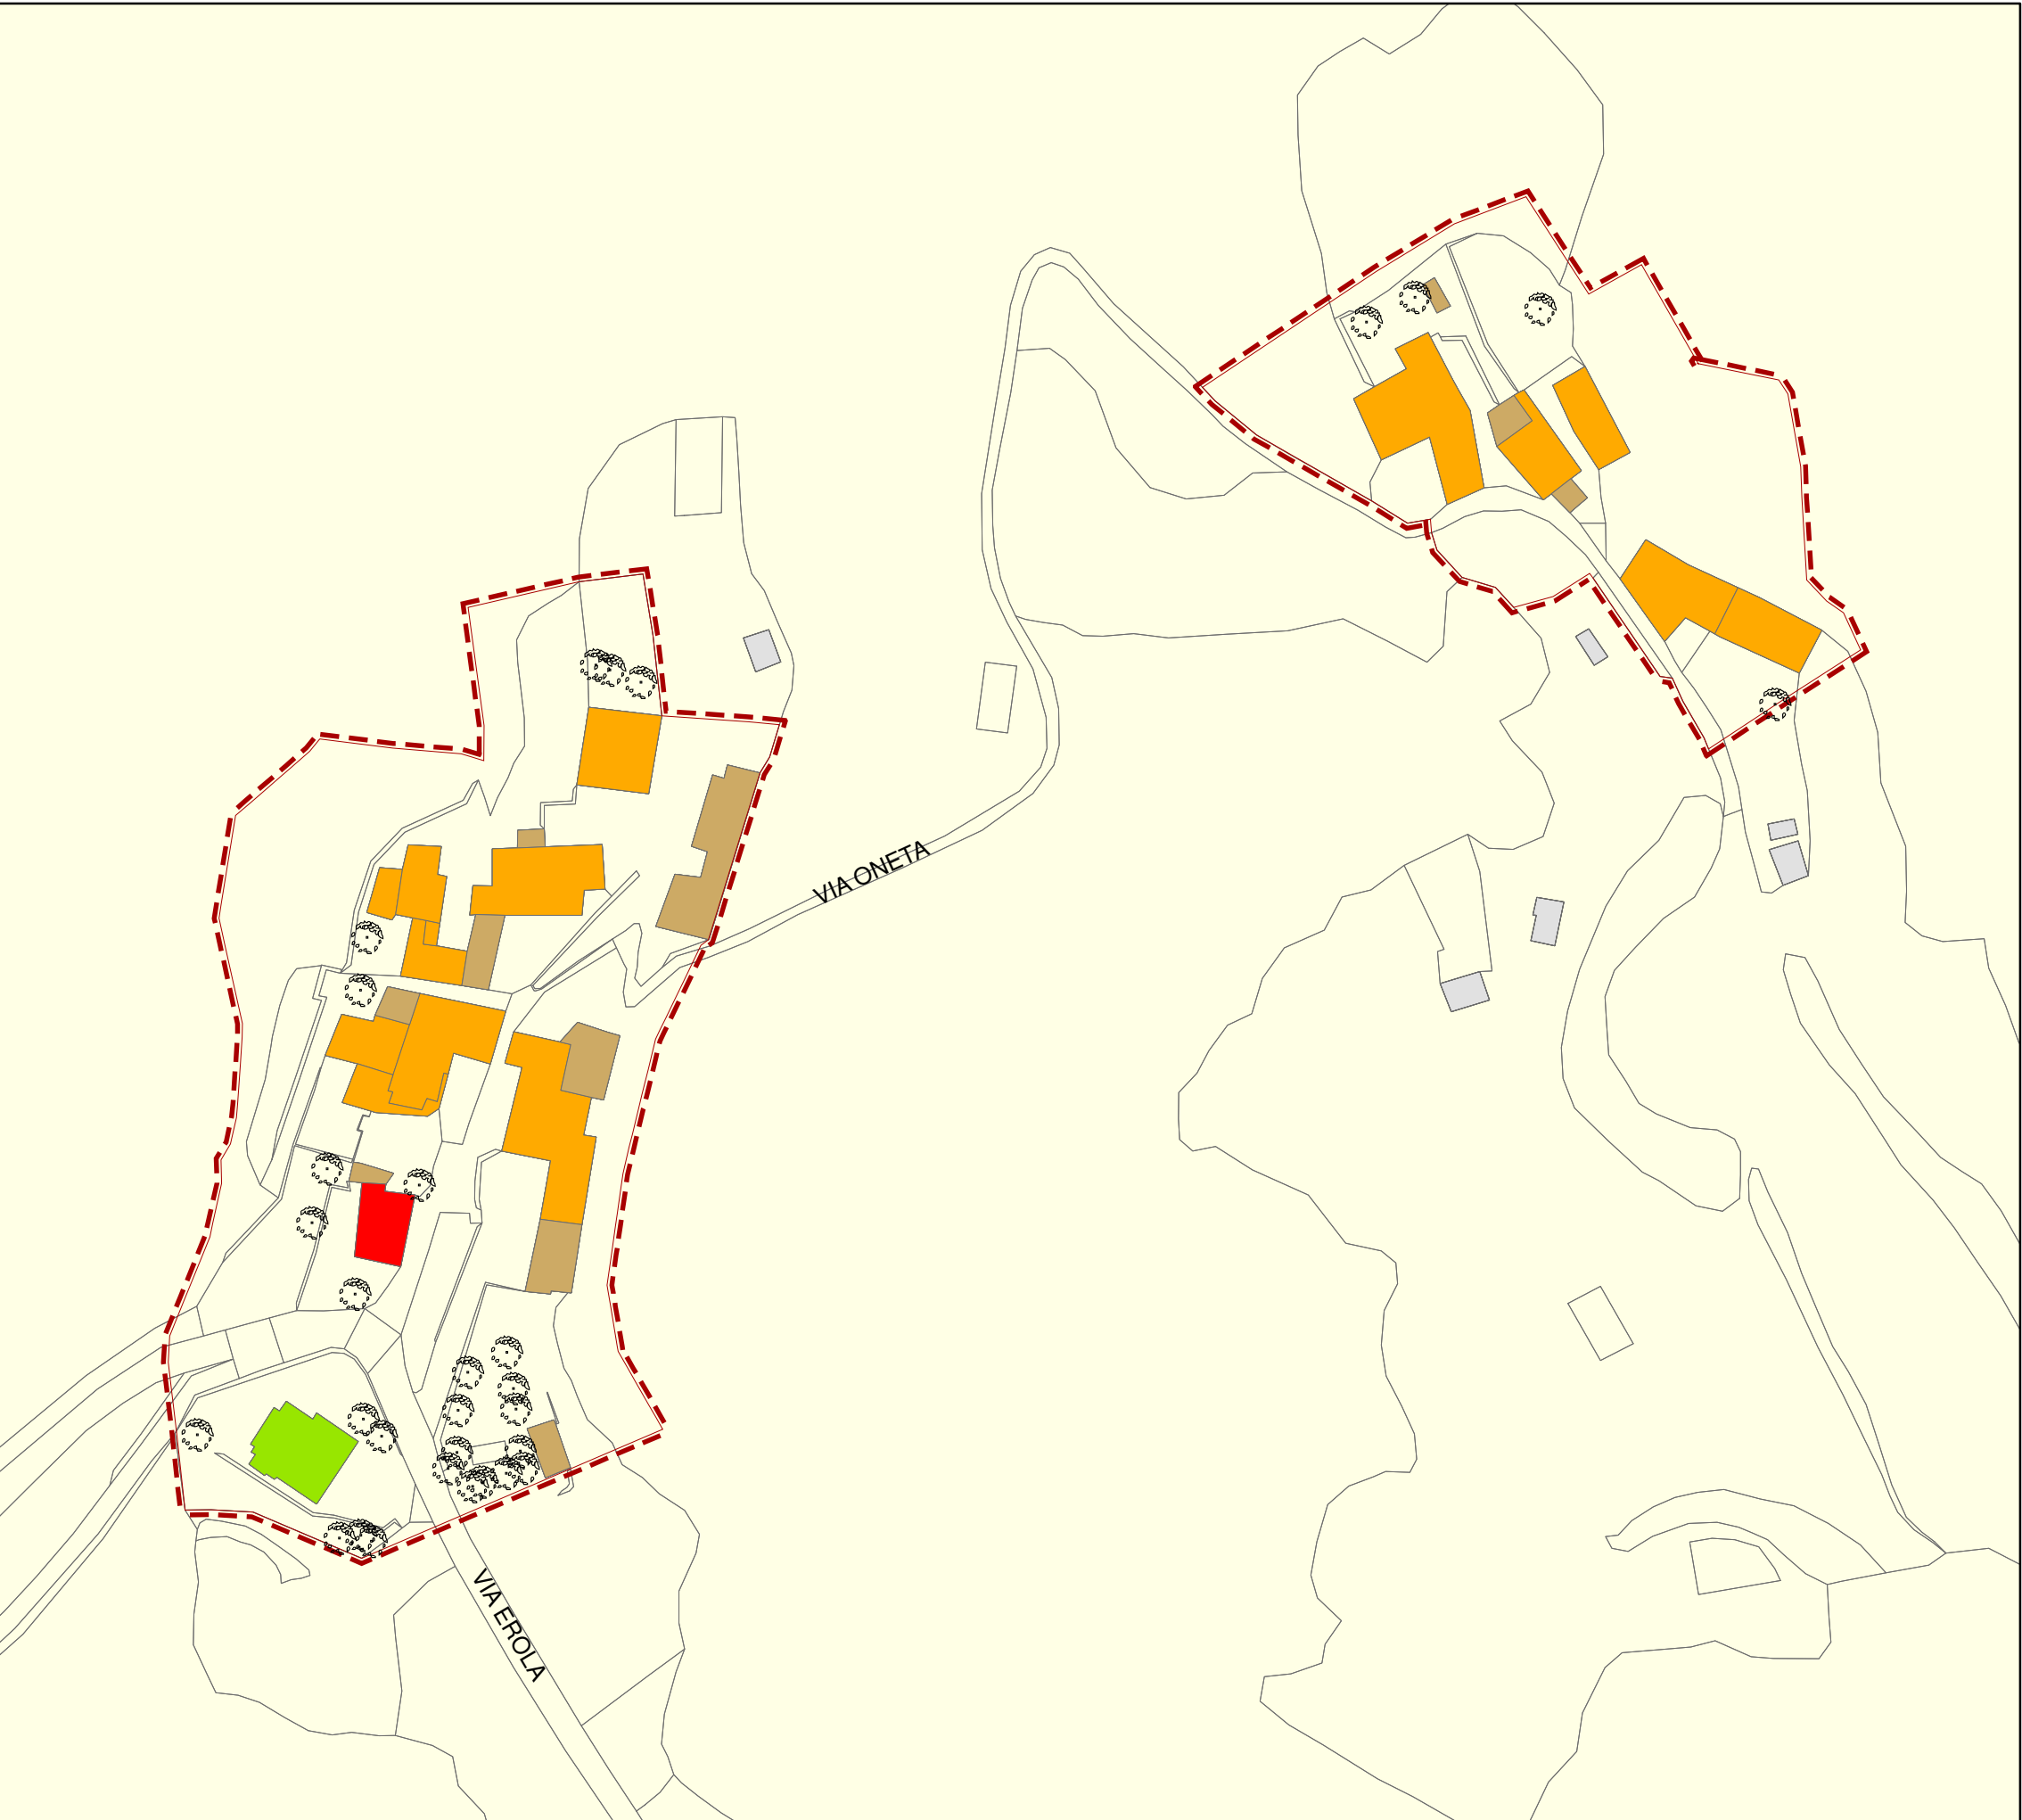

g - Oneta e h - Erola

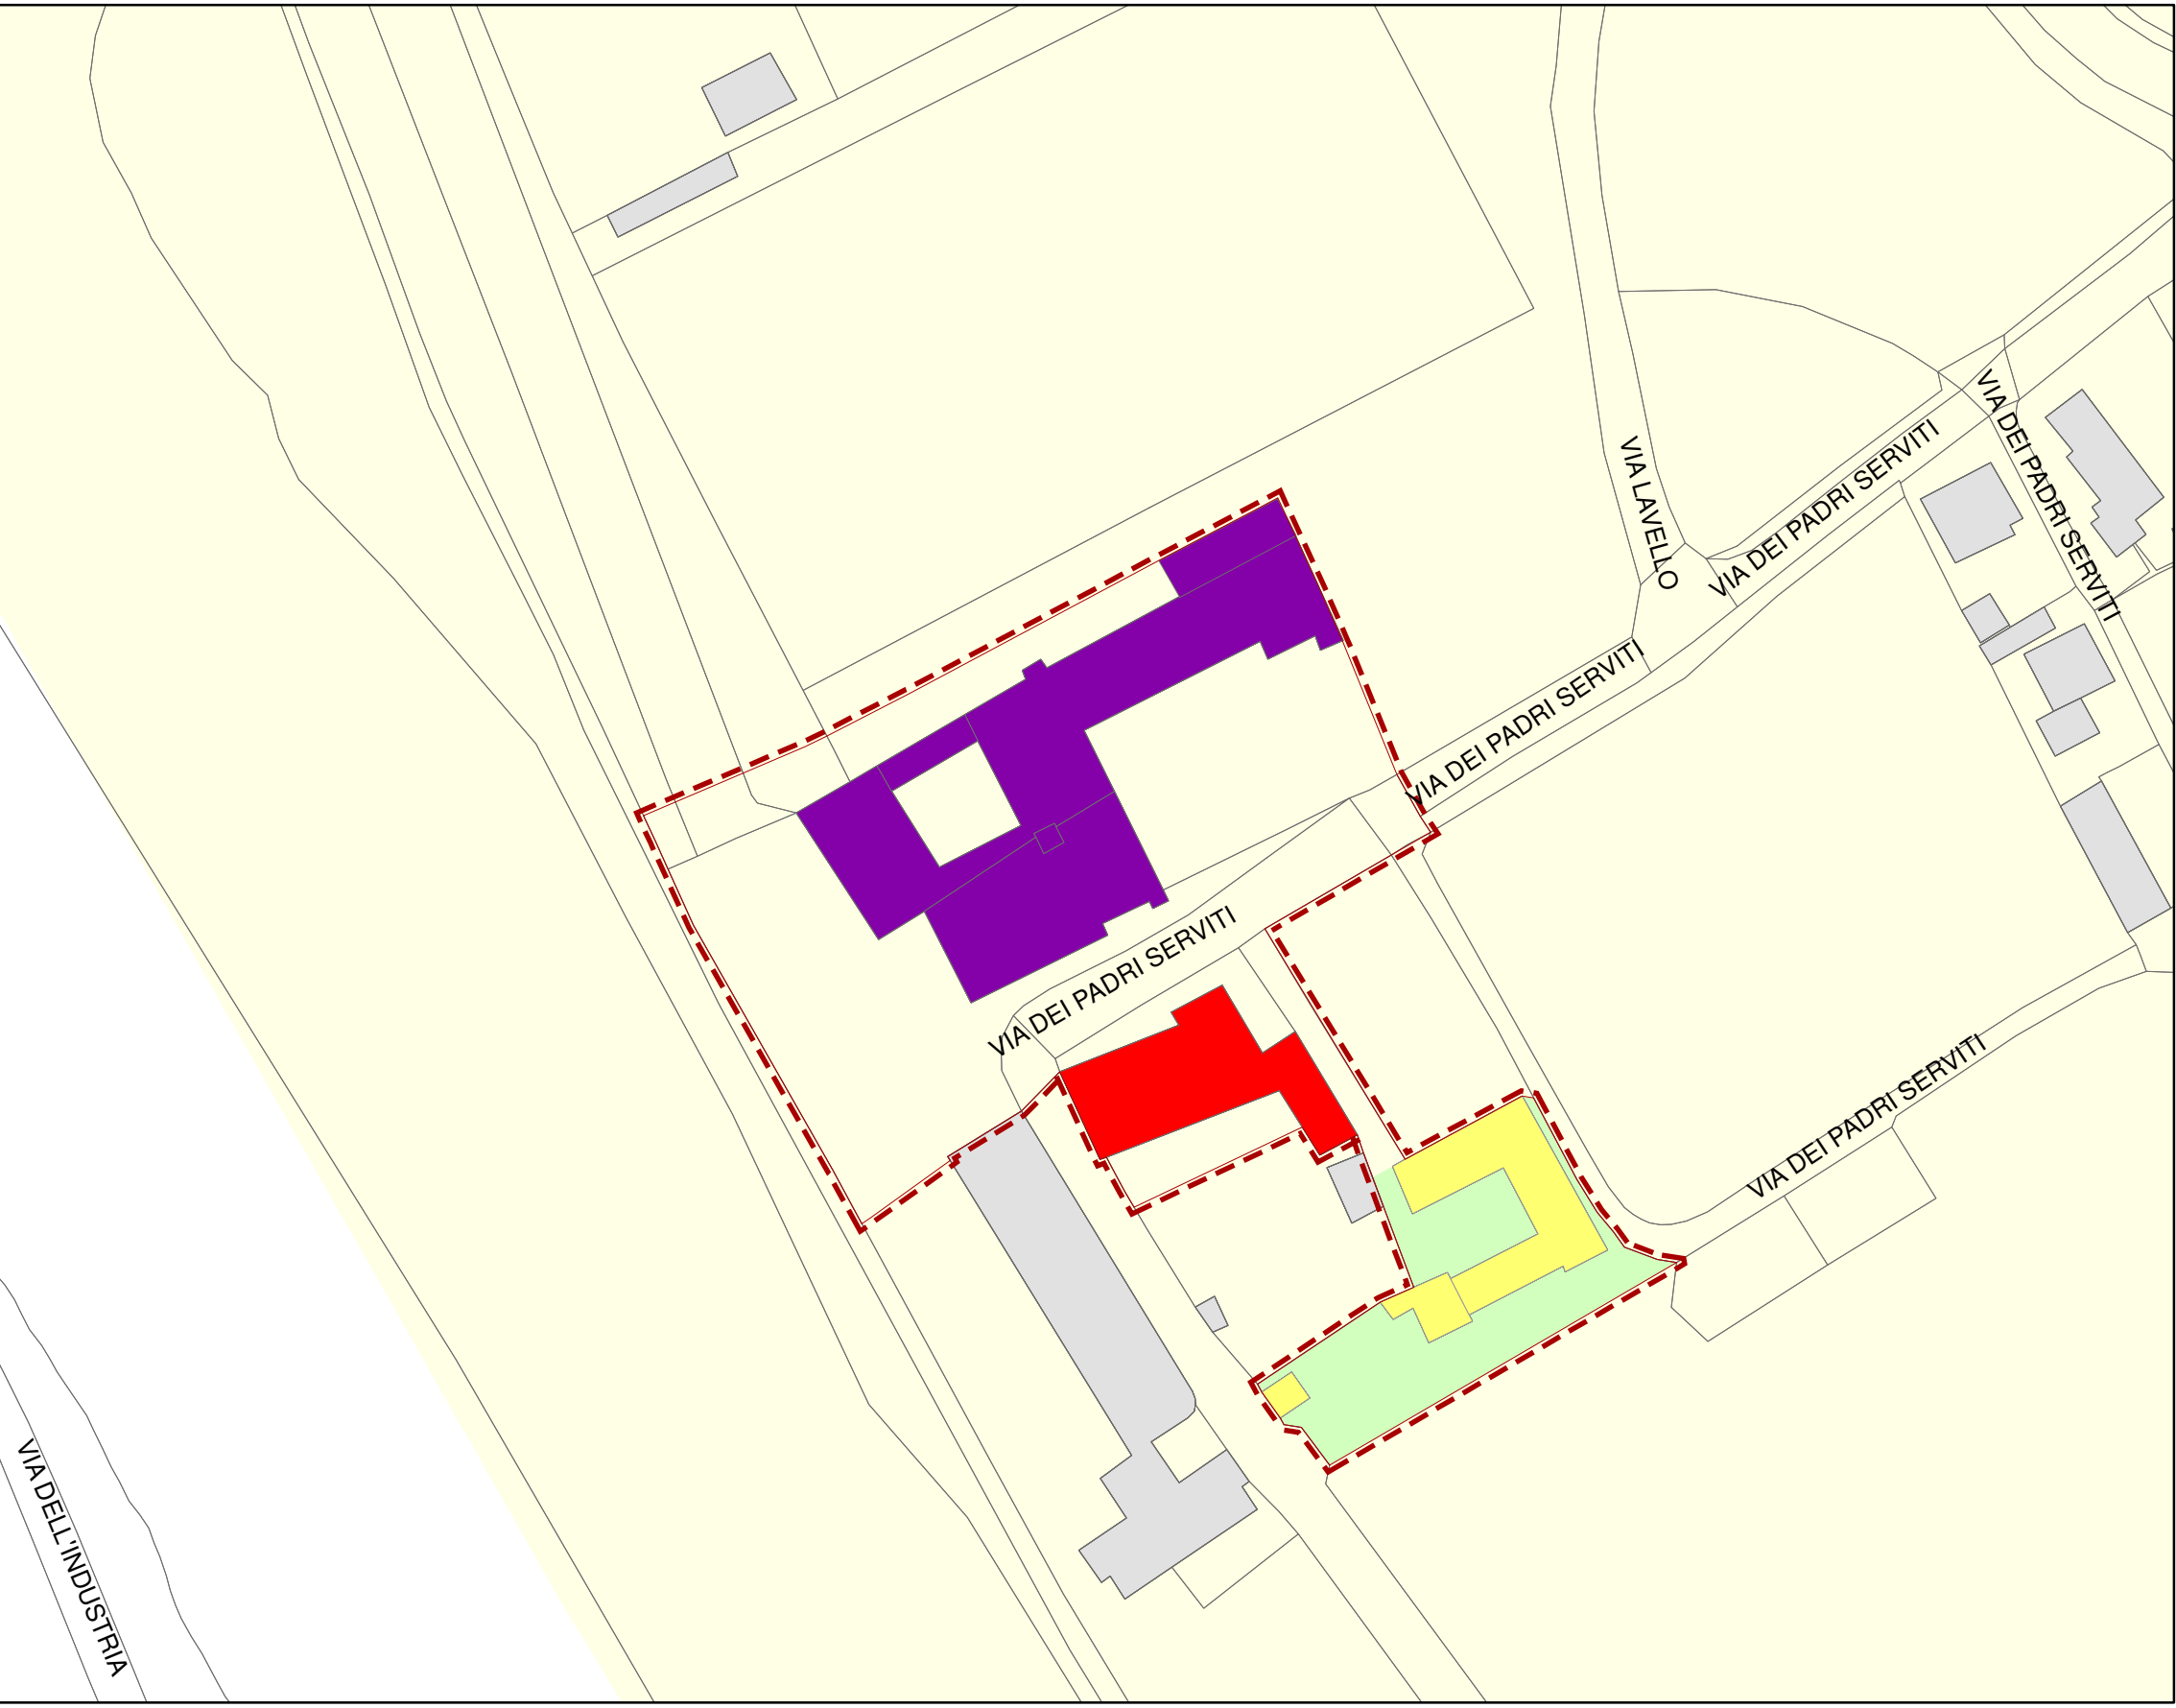

r - Monastero del Lavello

Edifici di valore storico o monumentale

grado di intervento: I*

Edifici della matrice originaria integri

grado di intervento: II* A

Edifici della matrice originaria con trasformazioni

grado di intervento:
II* B - edifici con trasformazioni linguistiche;
II* C - edifici con trasformazioni morfologiche

Edifici con trasformazioni recenti non in contrasto

grado di intervento: III*

Edifici recenti estranei alla matrice originaria

grado di intervento:
IV* A - estranei inseriti in cortine edilizie;
IV* B - estranei alla matrice originaria, isolati;

Edifici in contrasto con la matrice originaria

grado di intervento: V*

Edifici demoliti o crollati (desunti da dbt)

Accessori ed edifici produttivi

normati dalle NdA del PdR
(comunque classificati nella tavola)

Per i rustici rurali si applica il grado di intervento VI*
(art. 4.2 delle NDA dei NAF) a prescindere dalla classificazione assegnata dalla tavola.

Perimetro dei Nuclei di Antica Formazione - NAF

Permessi di Costruire Convenzionati all'interno dei NAF

Aree agricole all'interno dei NAF

Edifici esterni ai NAF

Comune di Calolziocorte
Provincia di Lecco

PGT

Piano delle Regole

C 3.2

Indicazioni d'intervento nei Nuclei di Antica Formazione (NAF)

Scala 1:1.000

modificata a seguito di controdeduzione
alle osservazioni

Gruppo di lavoro:
architetto Fabrizio Ottolini
architetto Ekaterina Solomatin
architetto Manuela Panzini
ingegnere Francesca Tacchi

Novembre 2022