



Carta base da D.B.T. del Comune di Calolziocorte (LC) - scala 1 : 10.000

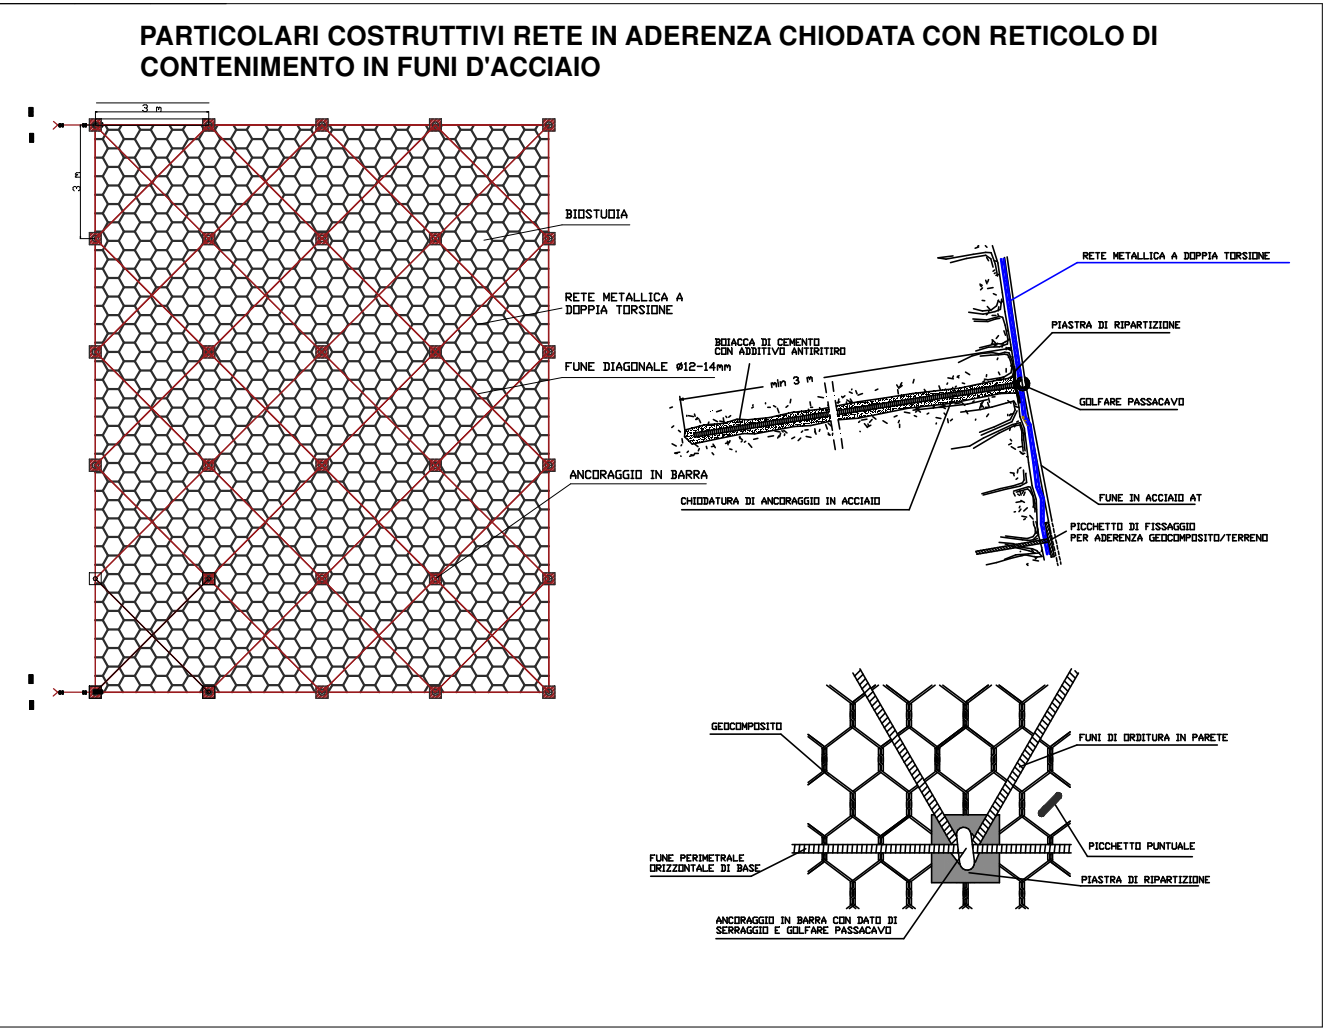

LEGENDA

- Disgaggio e disboscamento
- Rete in aderenza chiodata (compreso disgaggio e disboscamento)
- Nessun intervento
- Rete paramassi provvisoria
- Traccia di sezione

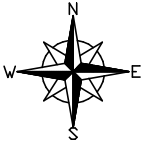

Studio Geologico Tecnico Lecchese - novembre 2022

Committente: COMUNE DI CALOLZIOCORTE (LC)

AREA INTERESSATA DA CADUTA MASSI IN VIA FAVIRANO

Oggetto: PROGETTO INTERVENTO DI MESSA IN SICUREZZA PARETE SOVRASTANTE

Scala 1 : 1.000

Tavola 4 - Planimetria stato di progetto

Redatto	Verificato	Approvato
FR	MR	MR