


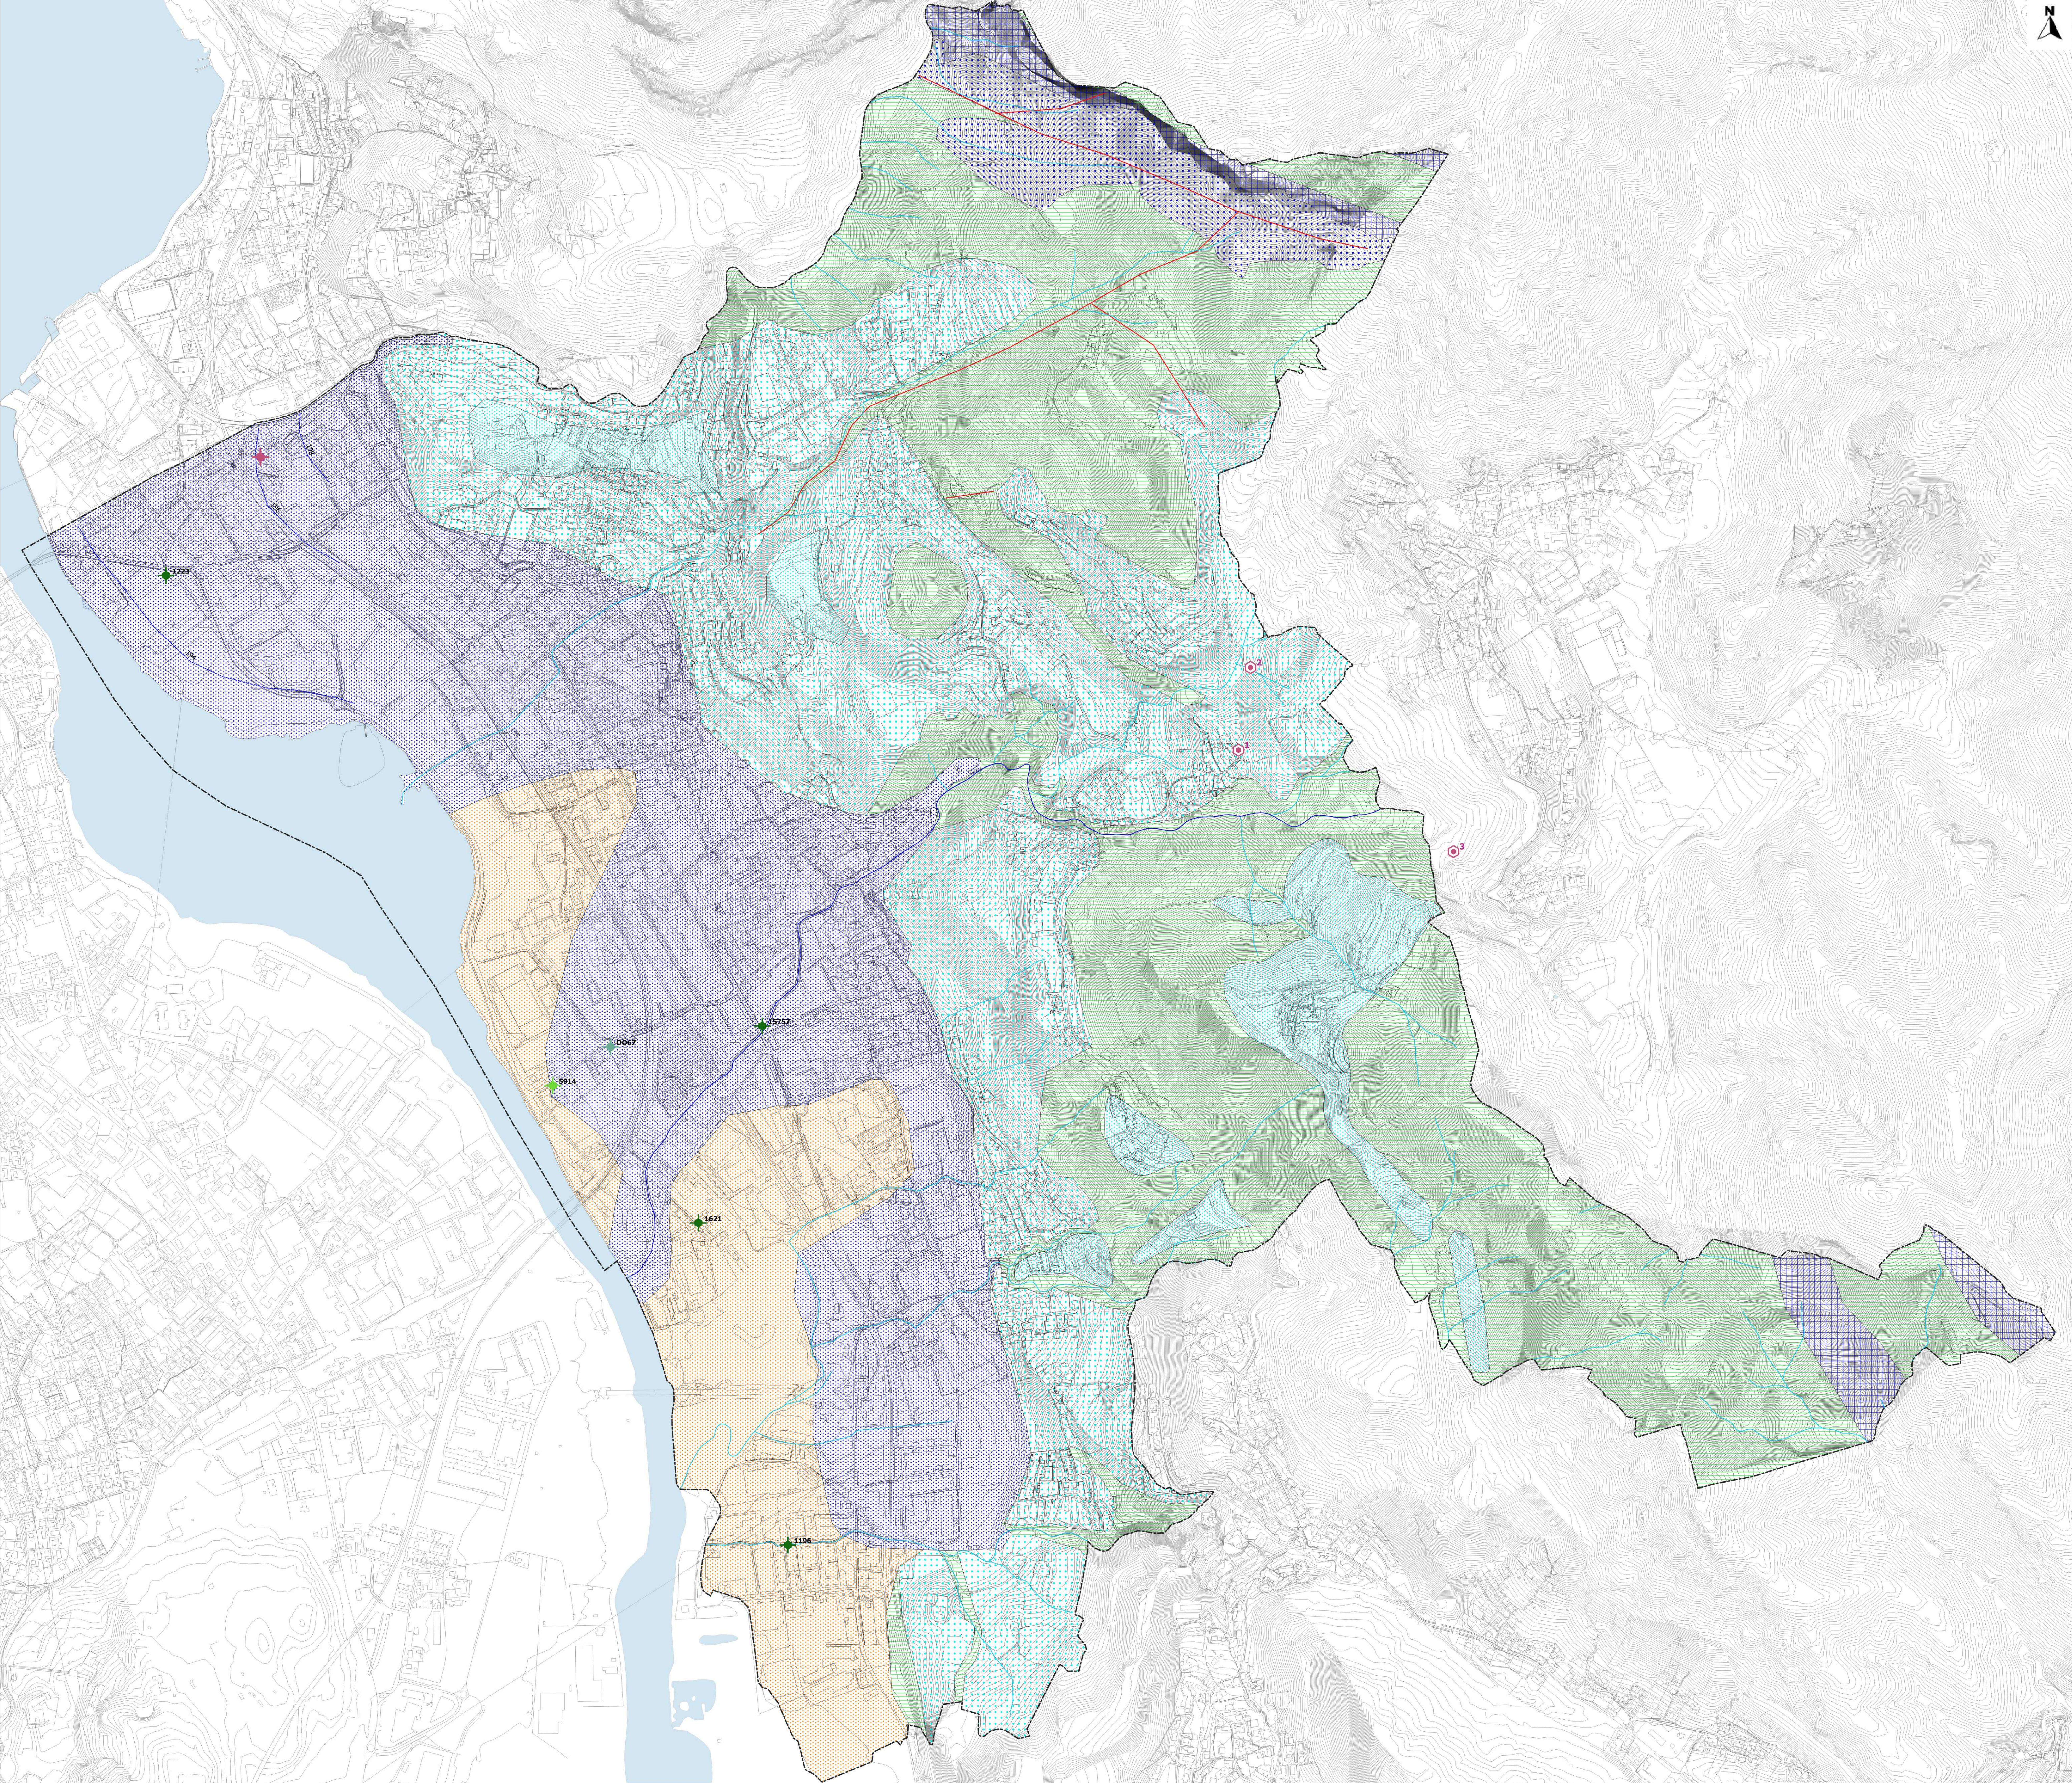

#### Legenda

Confine comunale

#### Permeabilità dei depositi superficiali

Depositi lacustri poco permeabili o impermeabili

Depositi glaciali con permeabilità medio/bassa e spessore superiore a 2 m

Depositi glaciali con permeabilità medio/bassa e spessore inferiore a 2 m

Depositi di conoidi con permeabilità medio/alta, sede della falda permanente

Depositi di versante con permeabilità medio/alta di medio/ridotto spessore, non sede della falda permanente

#### Permeabilità del substrato roccioso

Substrato roccioso con permeabilità secondaria variabile; internamente alla successione la permeabilità assume valori medio/bassi (Flysch di Pontida, Solfifero, Rosso Ammonitico)

Substrato roccioso con permeabilità secondaria da media ad elevata; sono talora presenti condotti carsici (Raficica, Calcare di Pavesio)

#### Idrogeologia di superficie

Delimitazione alvei fluviali (Fiume Adda) e bacini idrici naturali (Lago di Olginate)

Reticolo idrico principale

Reticolo idrico minore

Reticolo idrico minore (tratto intubato)

#### Idrogeologia sotterranea

Linee isopiezometriche

198 Quota piezometrica (m s.l.m.)

#### Opere artificiali

Pozzo pubblico ad uso idropotabile

Pozzo privato per utilizzi diversi (fonte: D.D.U.O. 28 giugno 2002 n°12451 - "Concessione di piccole derivazioni di acque sotterranee in provincia di Lecco, mediante la procedura definita con D.G.R. n°47582 del 29 dicembre 1999")

1621 Uso industriale

Codice identificativo

5914 Uso igienico-sanitario

Codice identificativo

D067 Uso irriguo

Codice identificativo

Sorgenti pubbliche captate ad uso idropotabile

1

2

3

Sorgente Moioi

Sorgente Rigolo

Sorgente Scarpato

#### Elementi strutturali

Faglia



Comune di  
**Calolziocorte**  
Provincia di Lecco



Progetto

**PIANO DI GOVERNO DEL TERRITORIO  
AGGIORNAMENTO DELLA COMPONENTE  
GEOLOGICA, IDROGEOLOGICA E SISMICA**  
ai sensi della D.G.R. n°102616 del 30/11/2011 e D.G.R. n°X/6738 del 19/06/2017

Tavola  
**3**

Oggetto

**Carta di inquadramento:  
elementi idrologici e idrogeologici**  
Documento di Piano

Rif.

2018 121-132

Data

**Febbraio 2019**

Scala

**1:5000**

il progettista

\_\_\_\_\_

il responsabile del settore

\_\_\_\_\_



**VIGER srl**    Como - via Morazzone 21 - tel. 031/564033 - fax 031/72031144 - email info@viger.it