

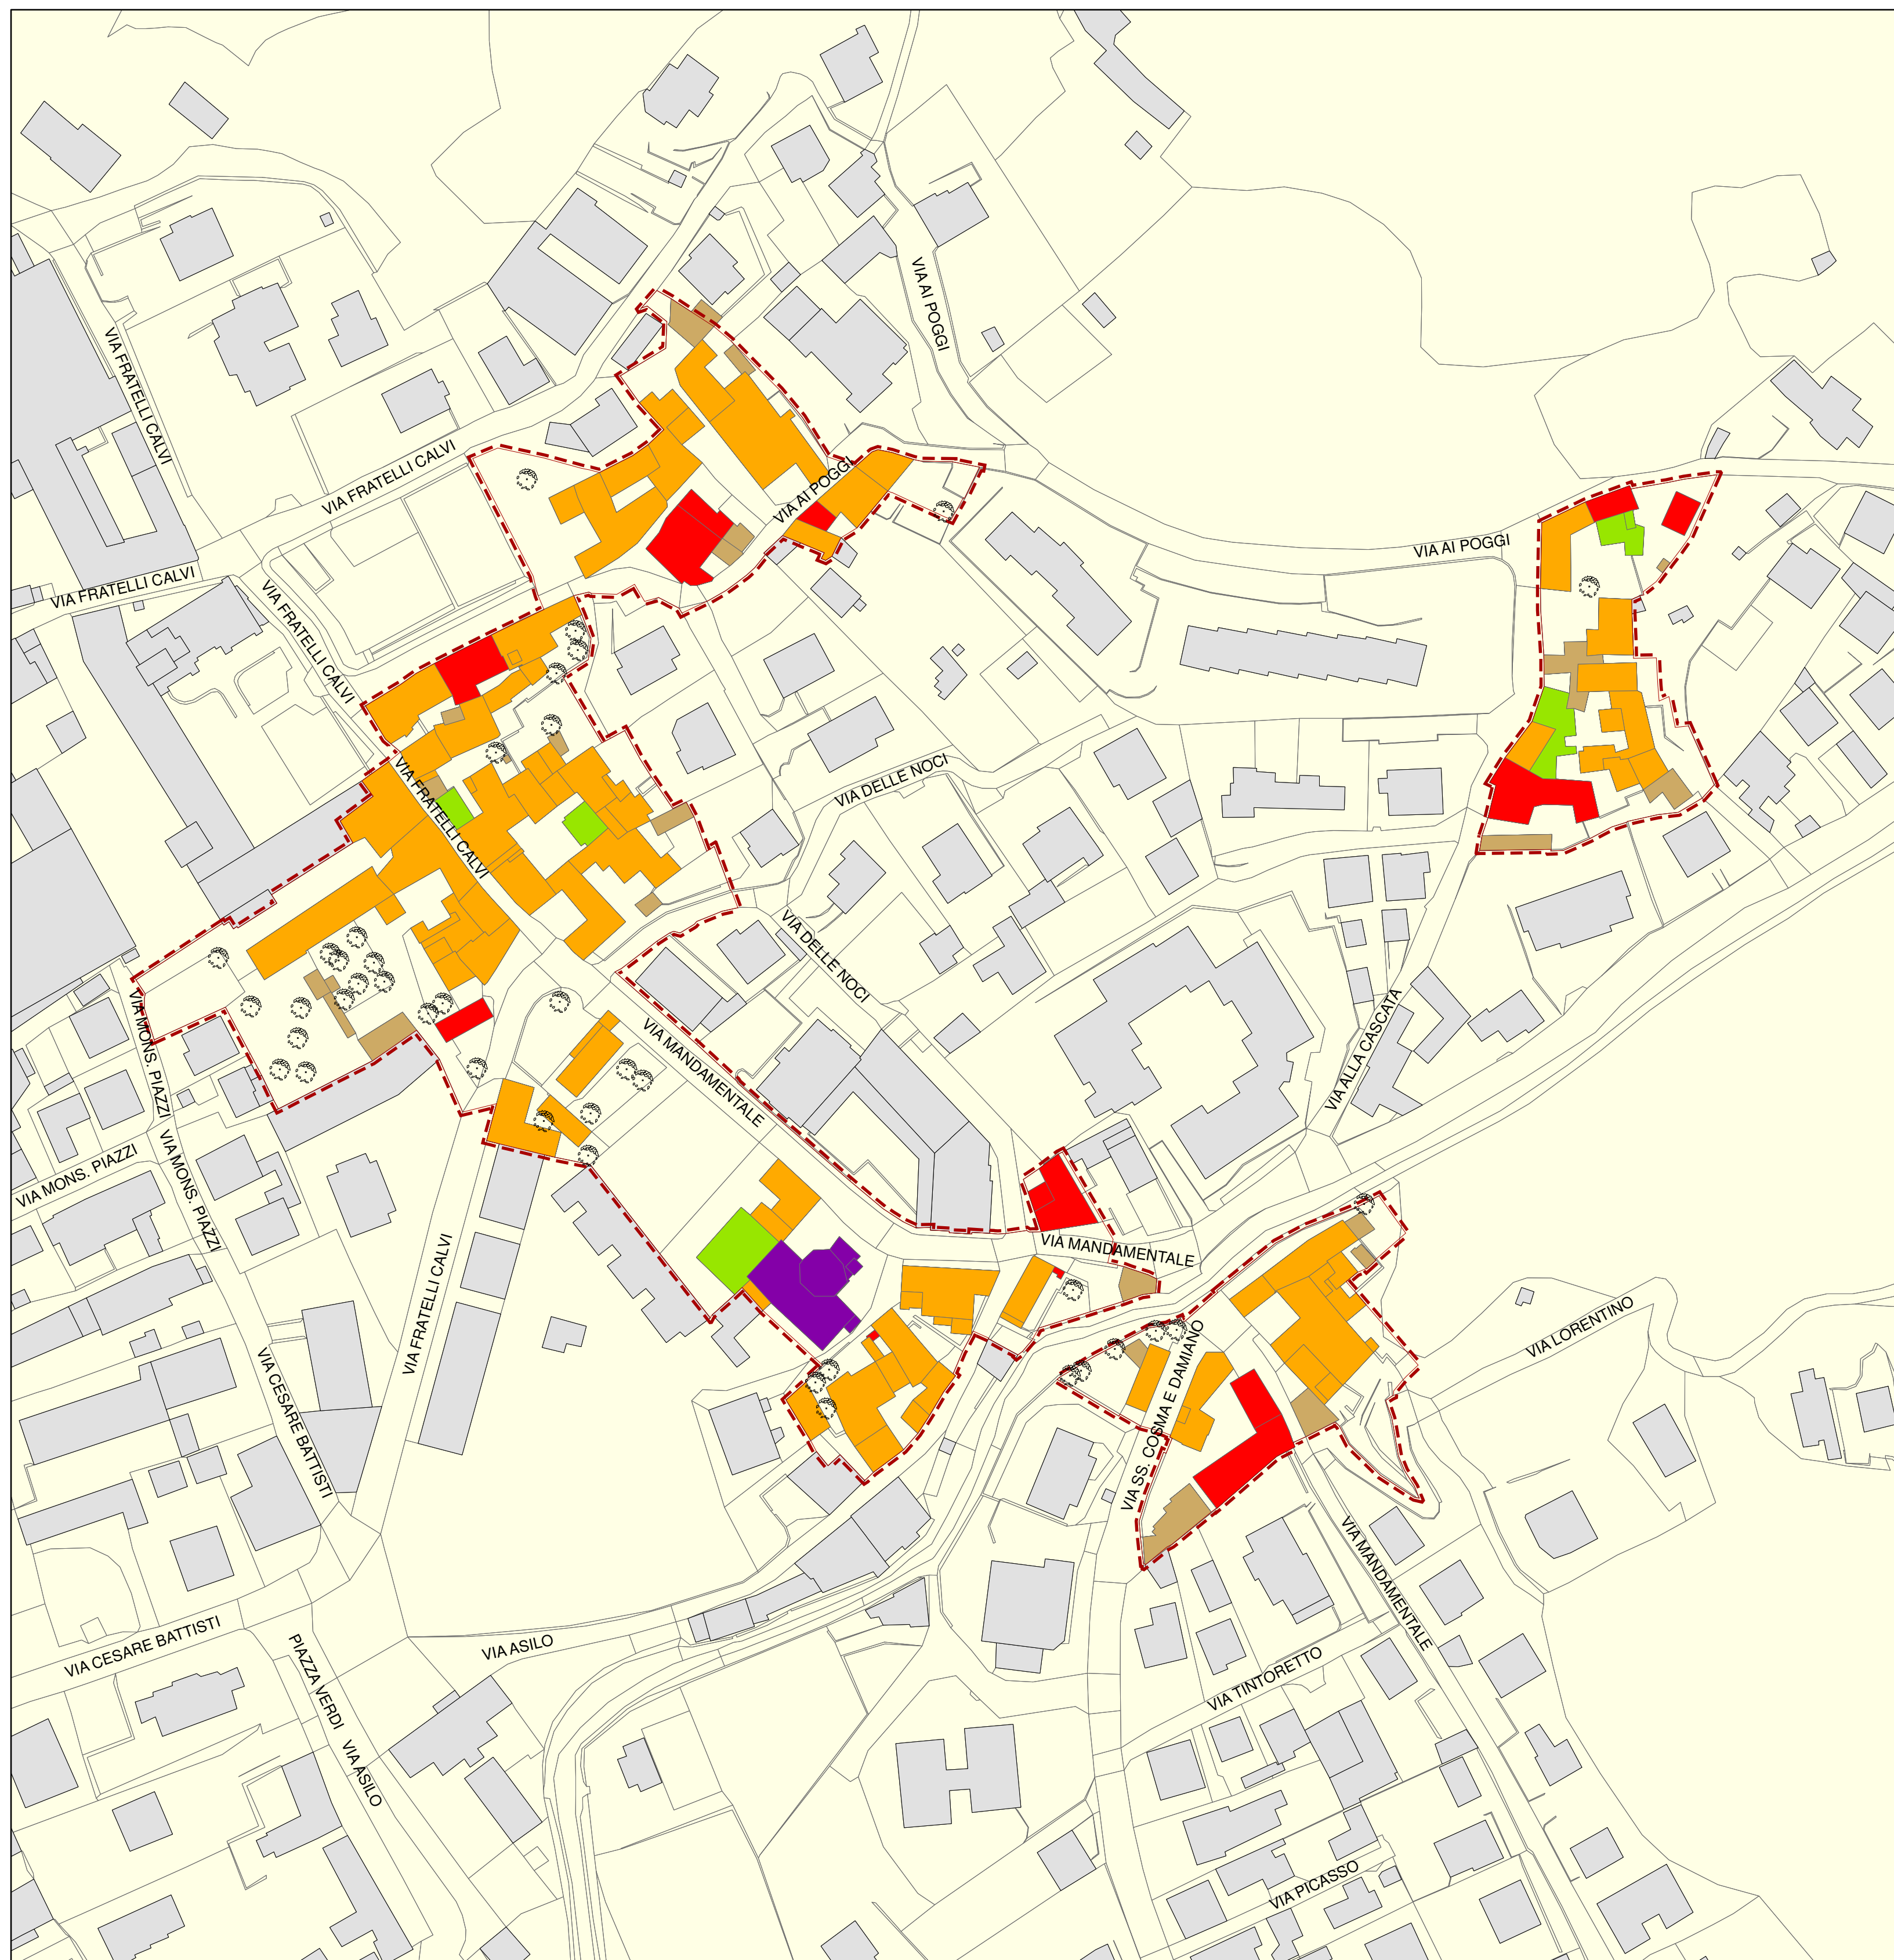
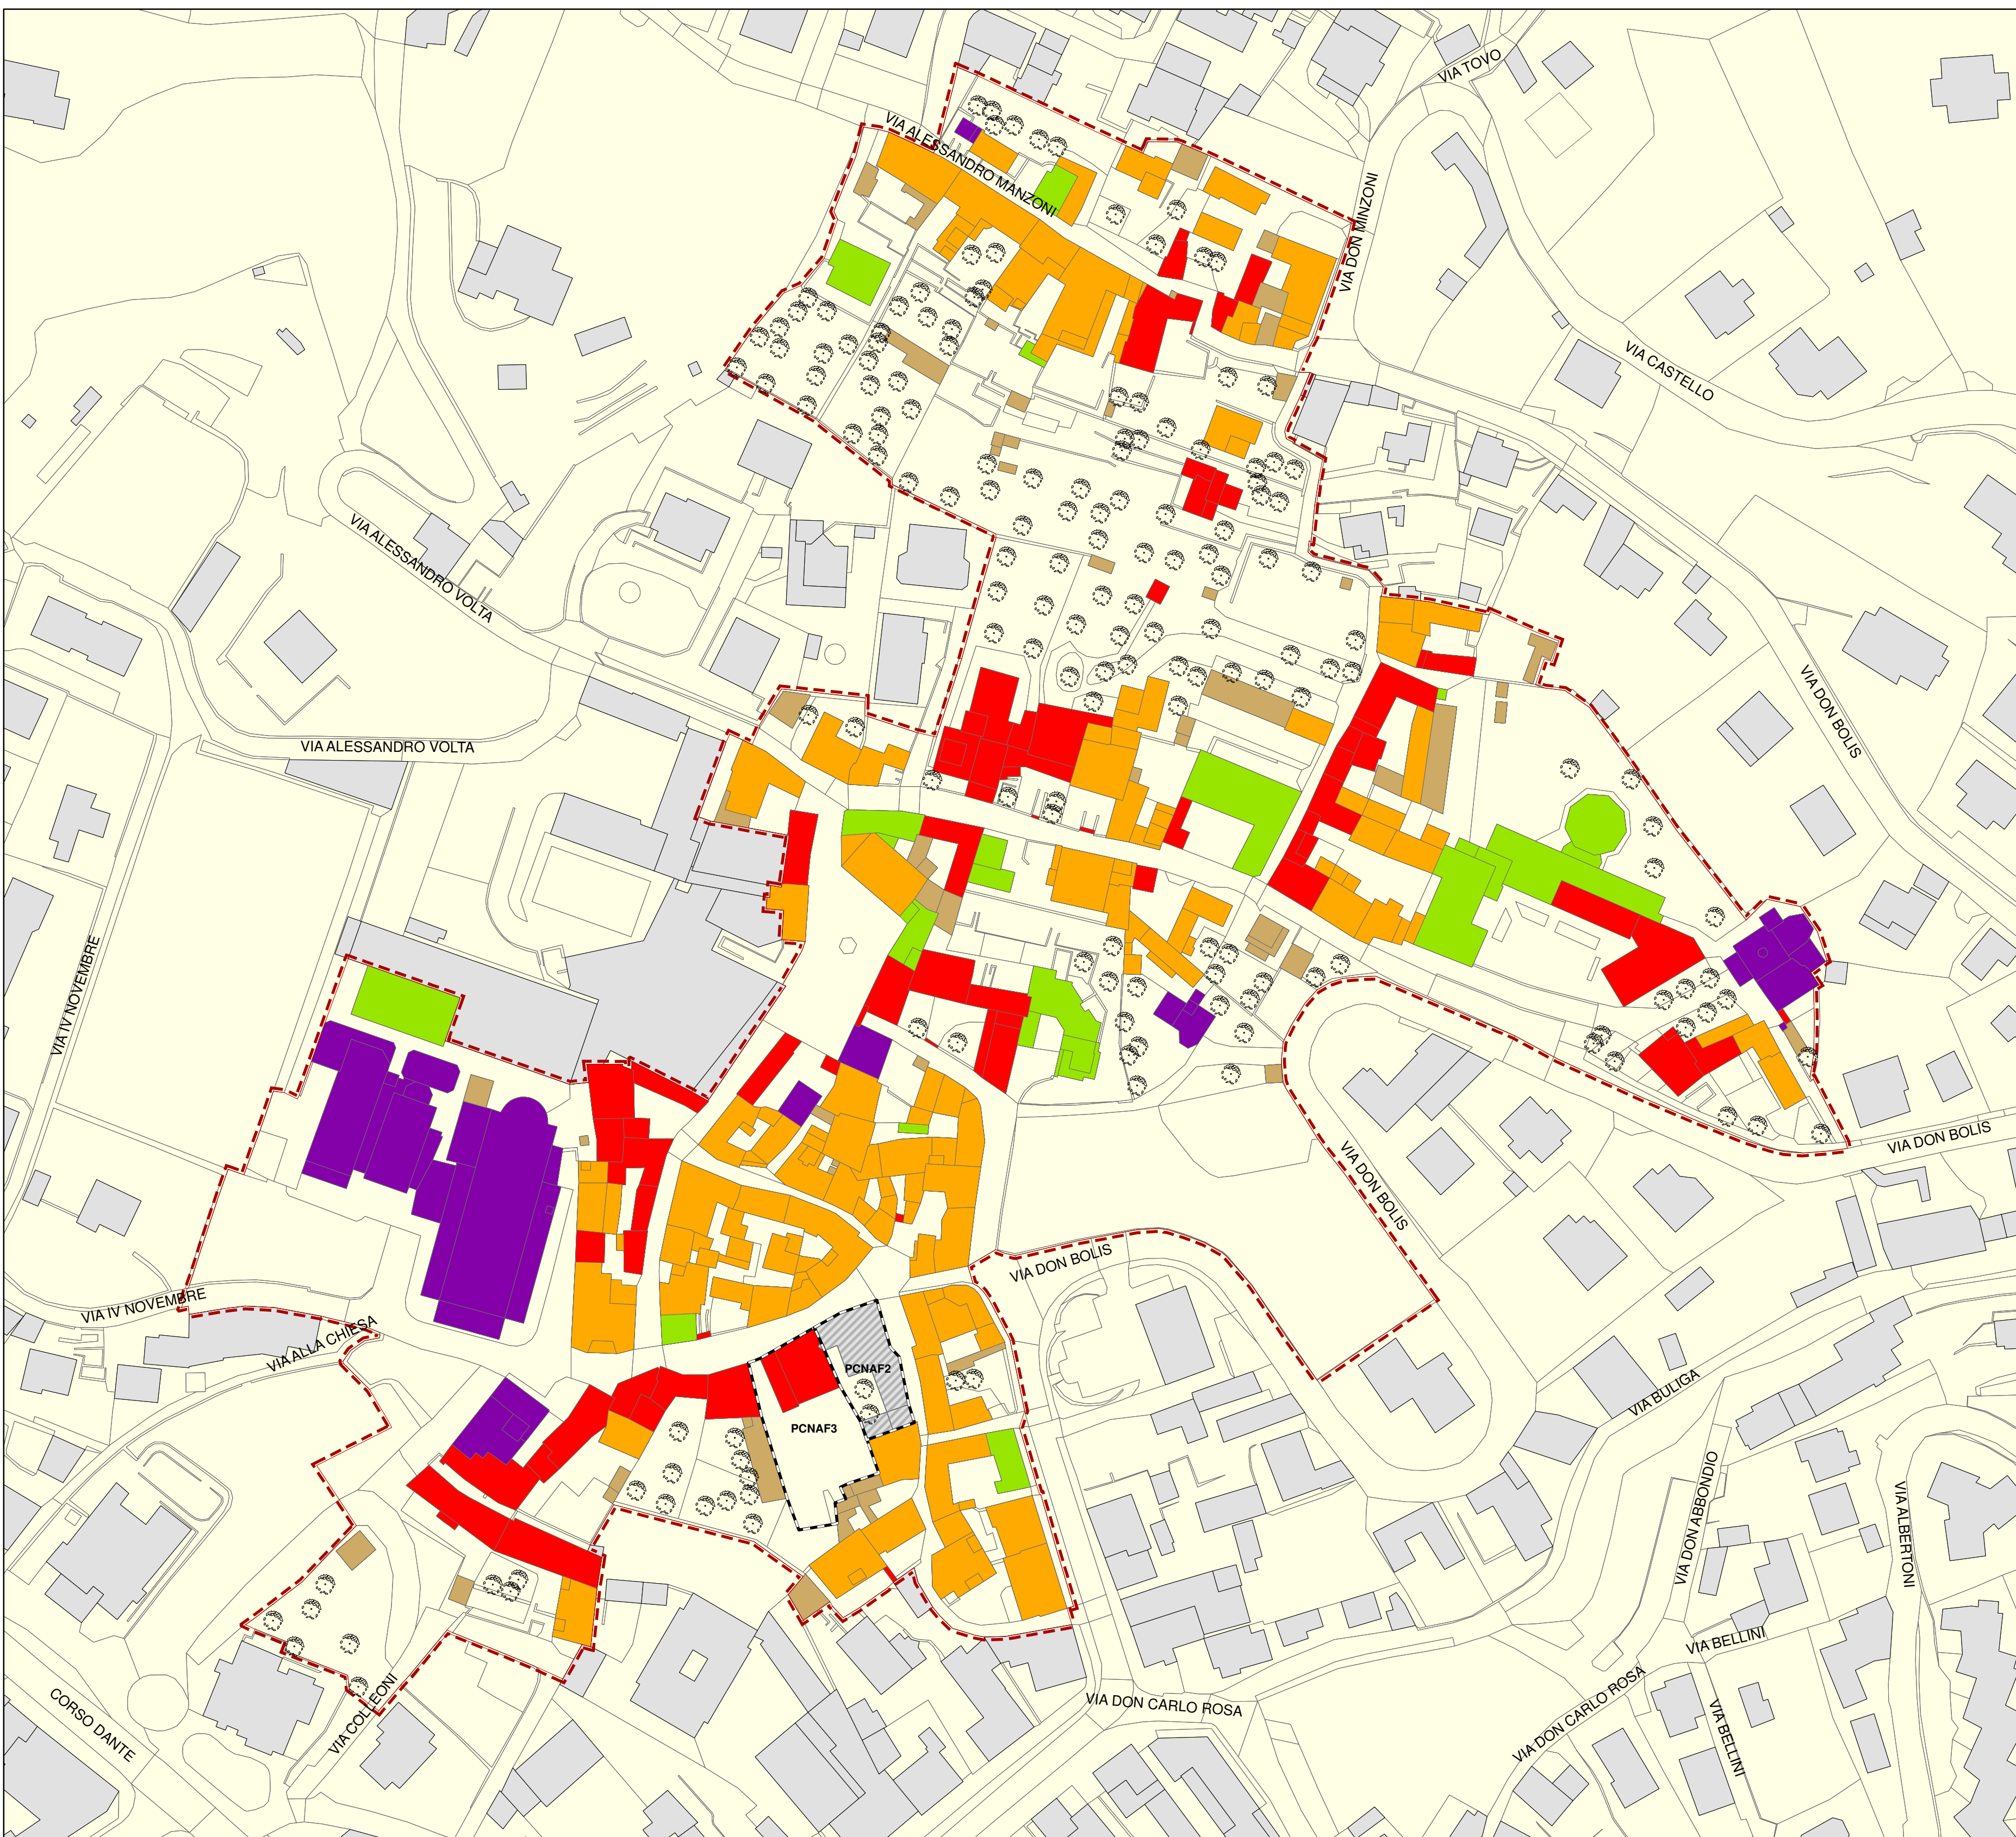
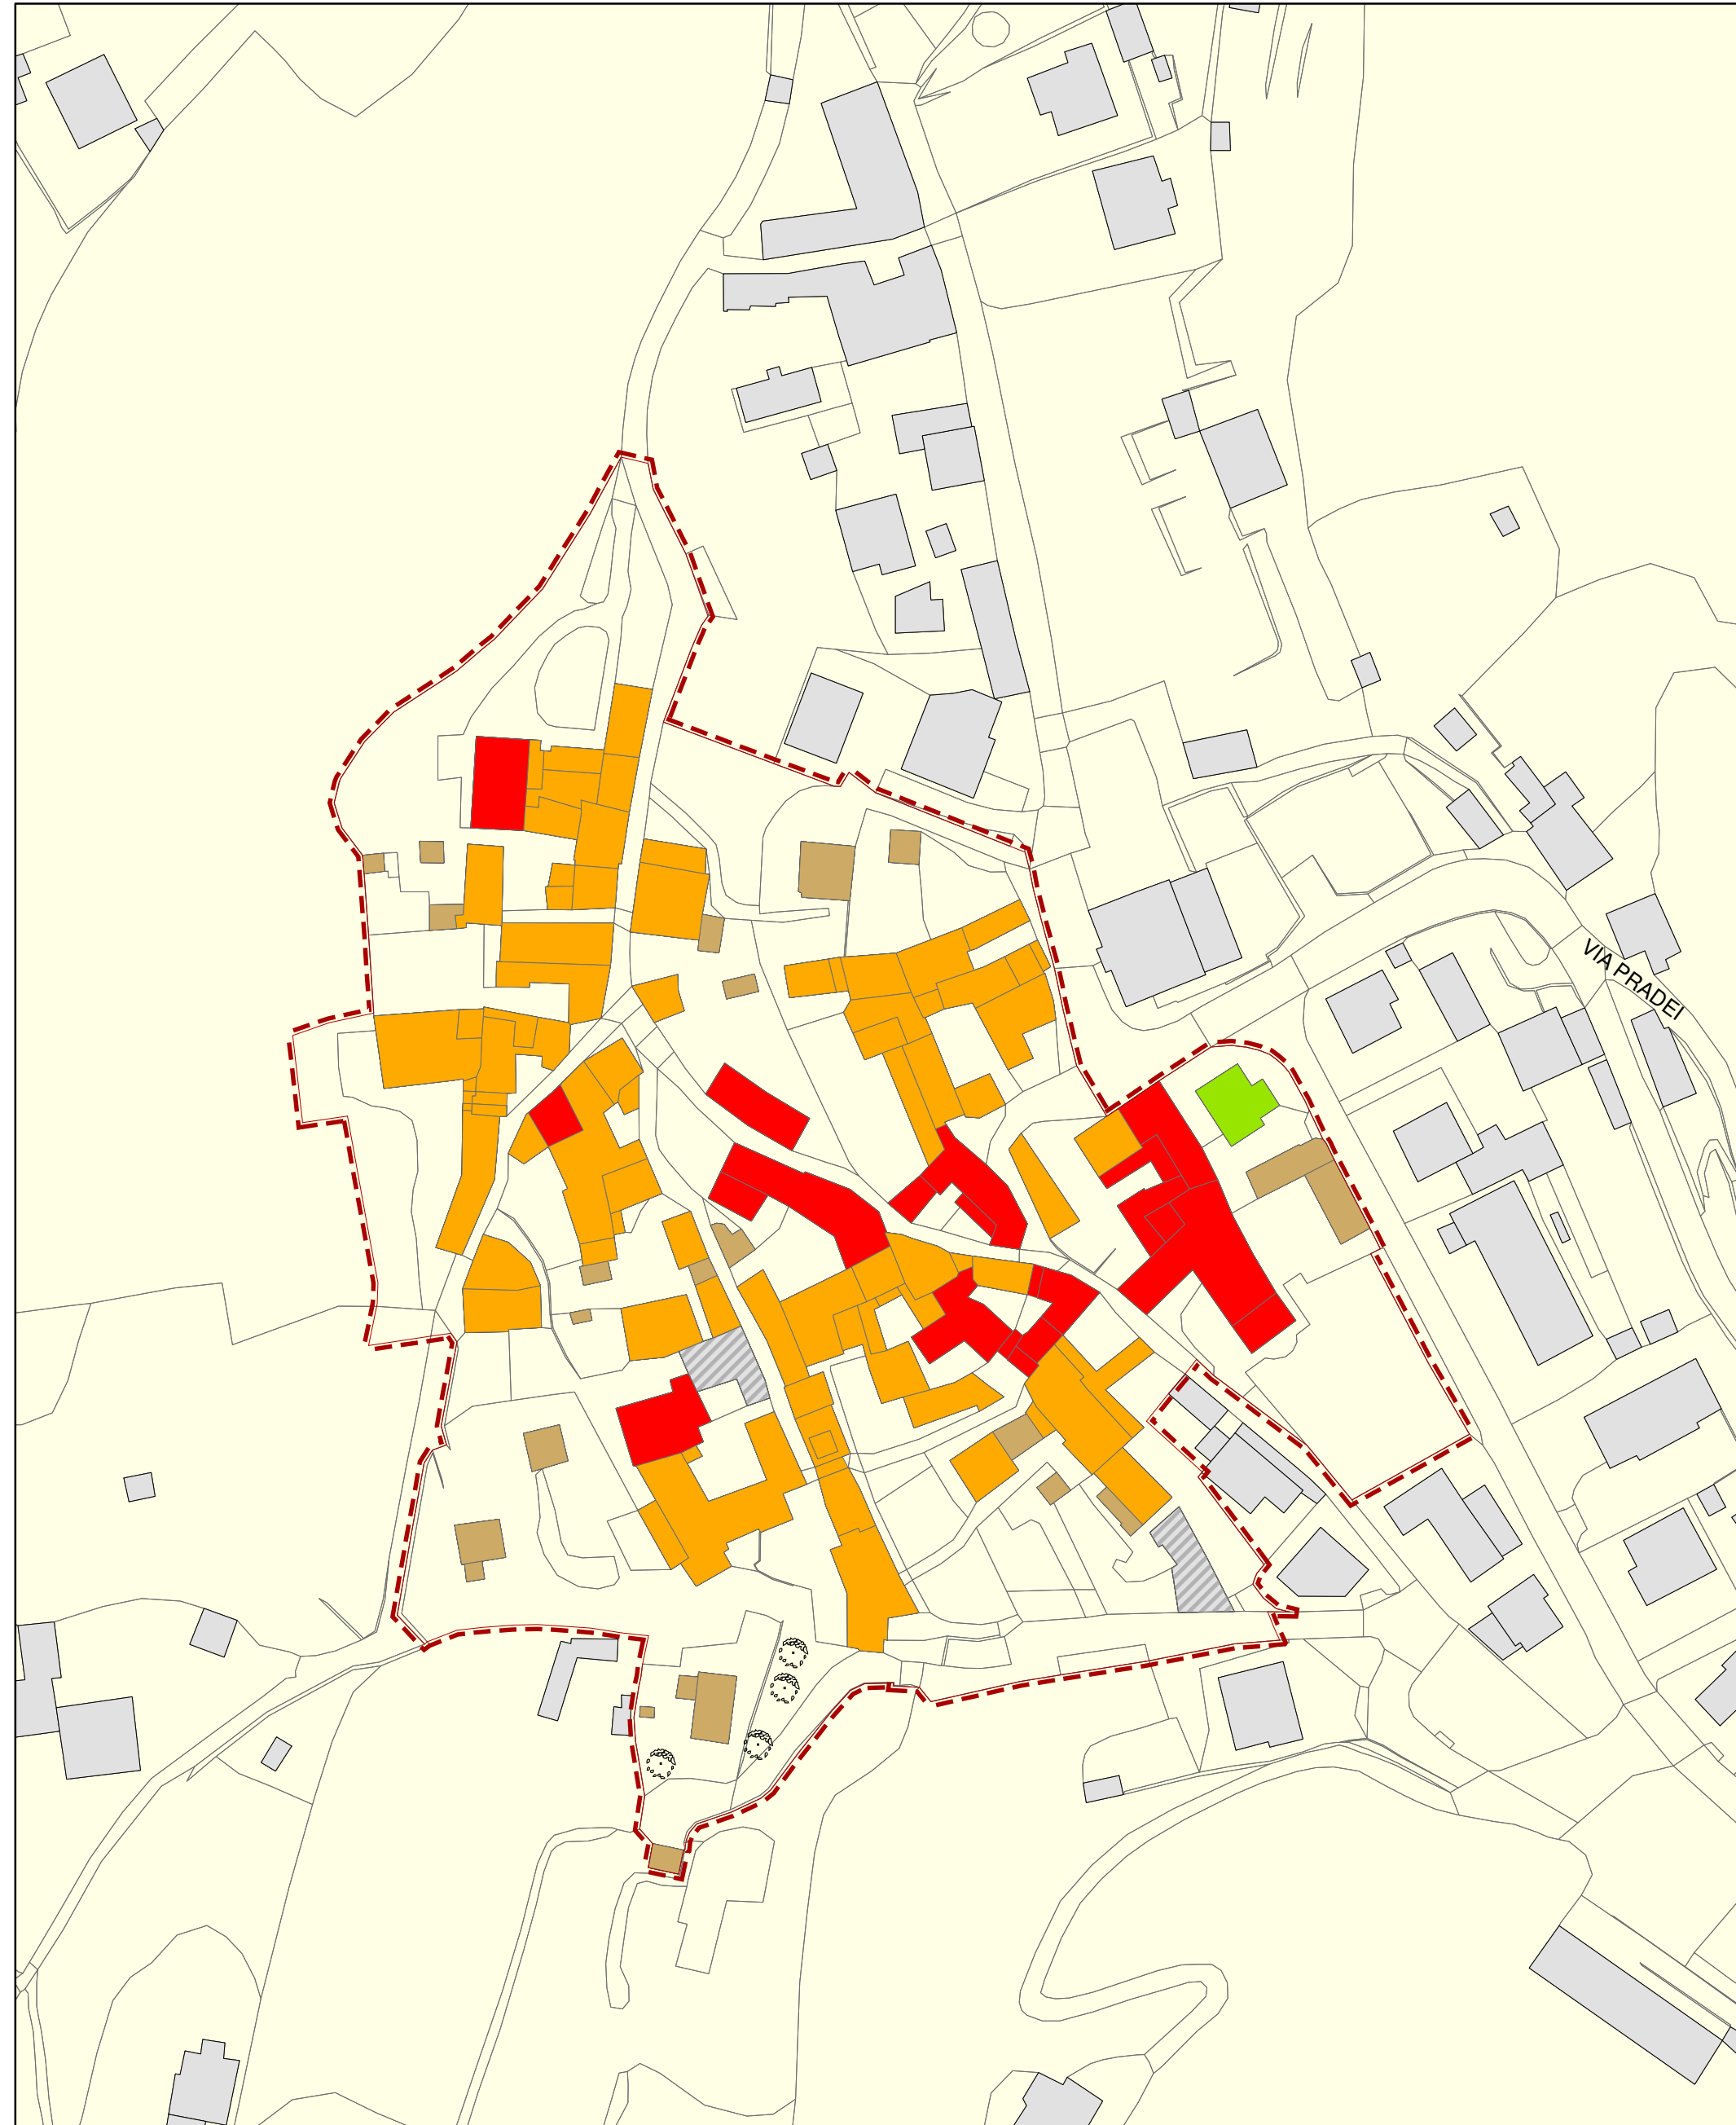
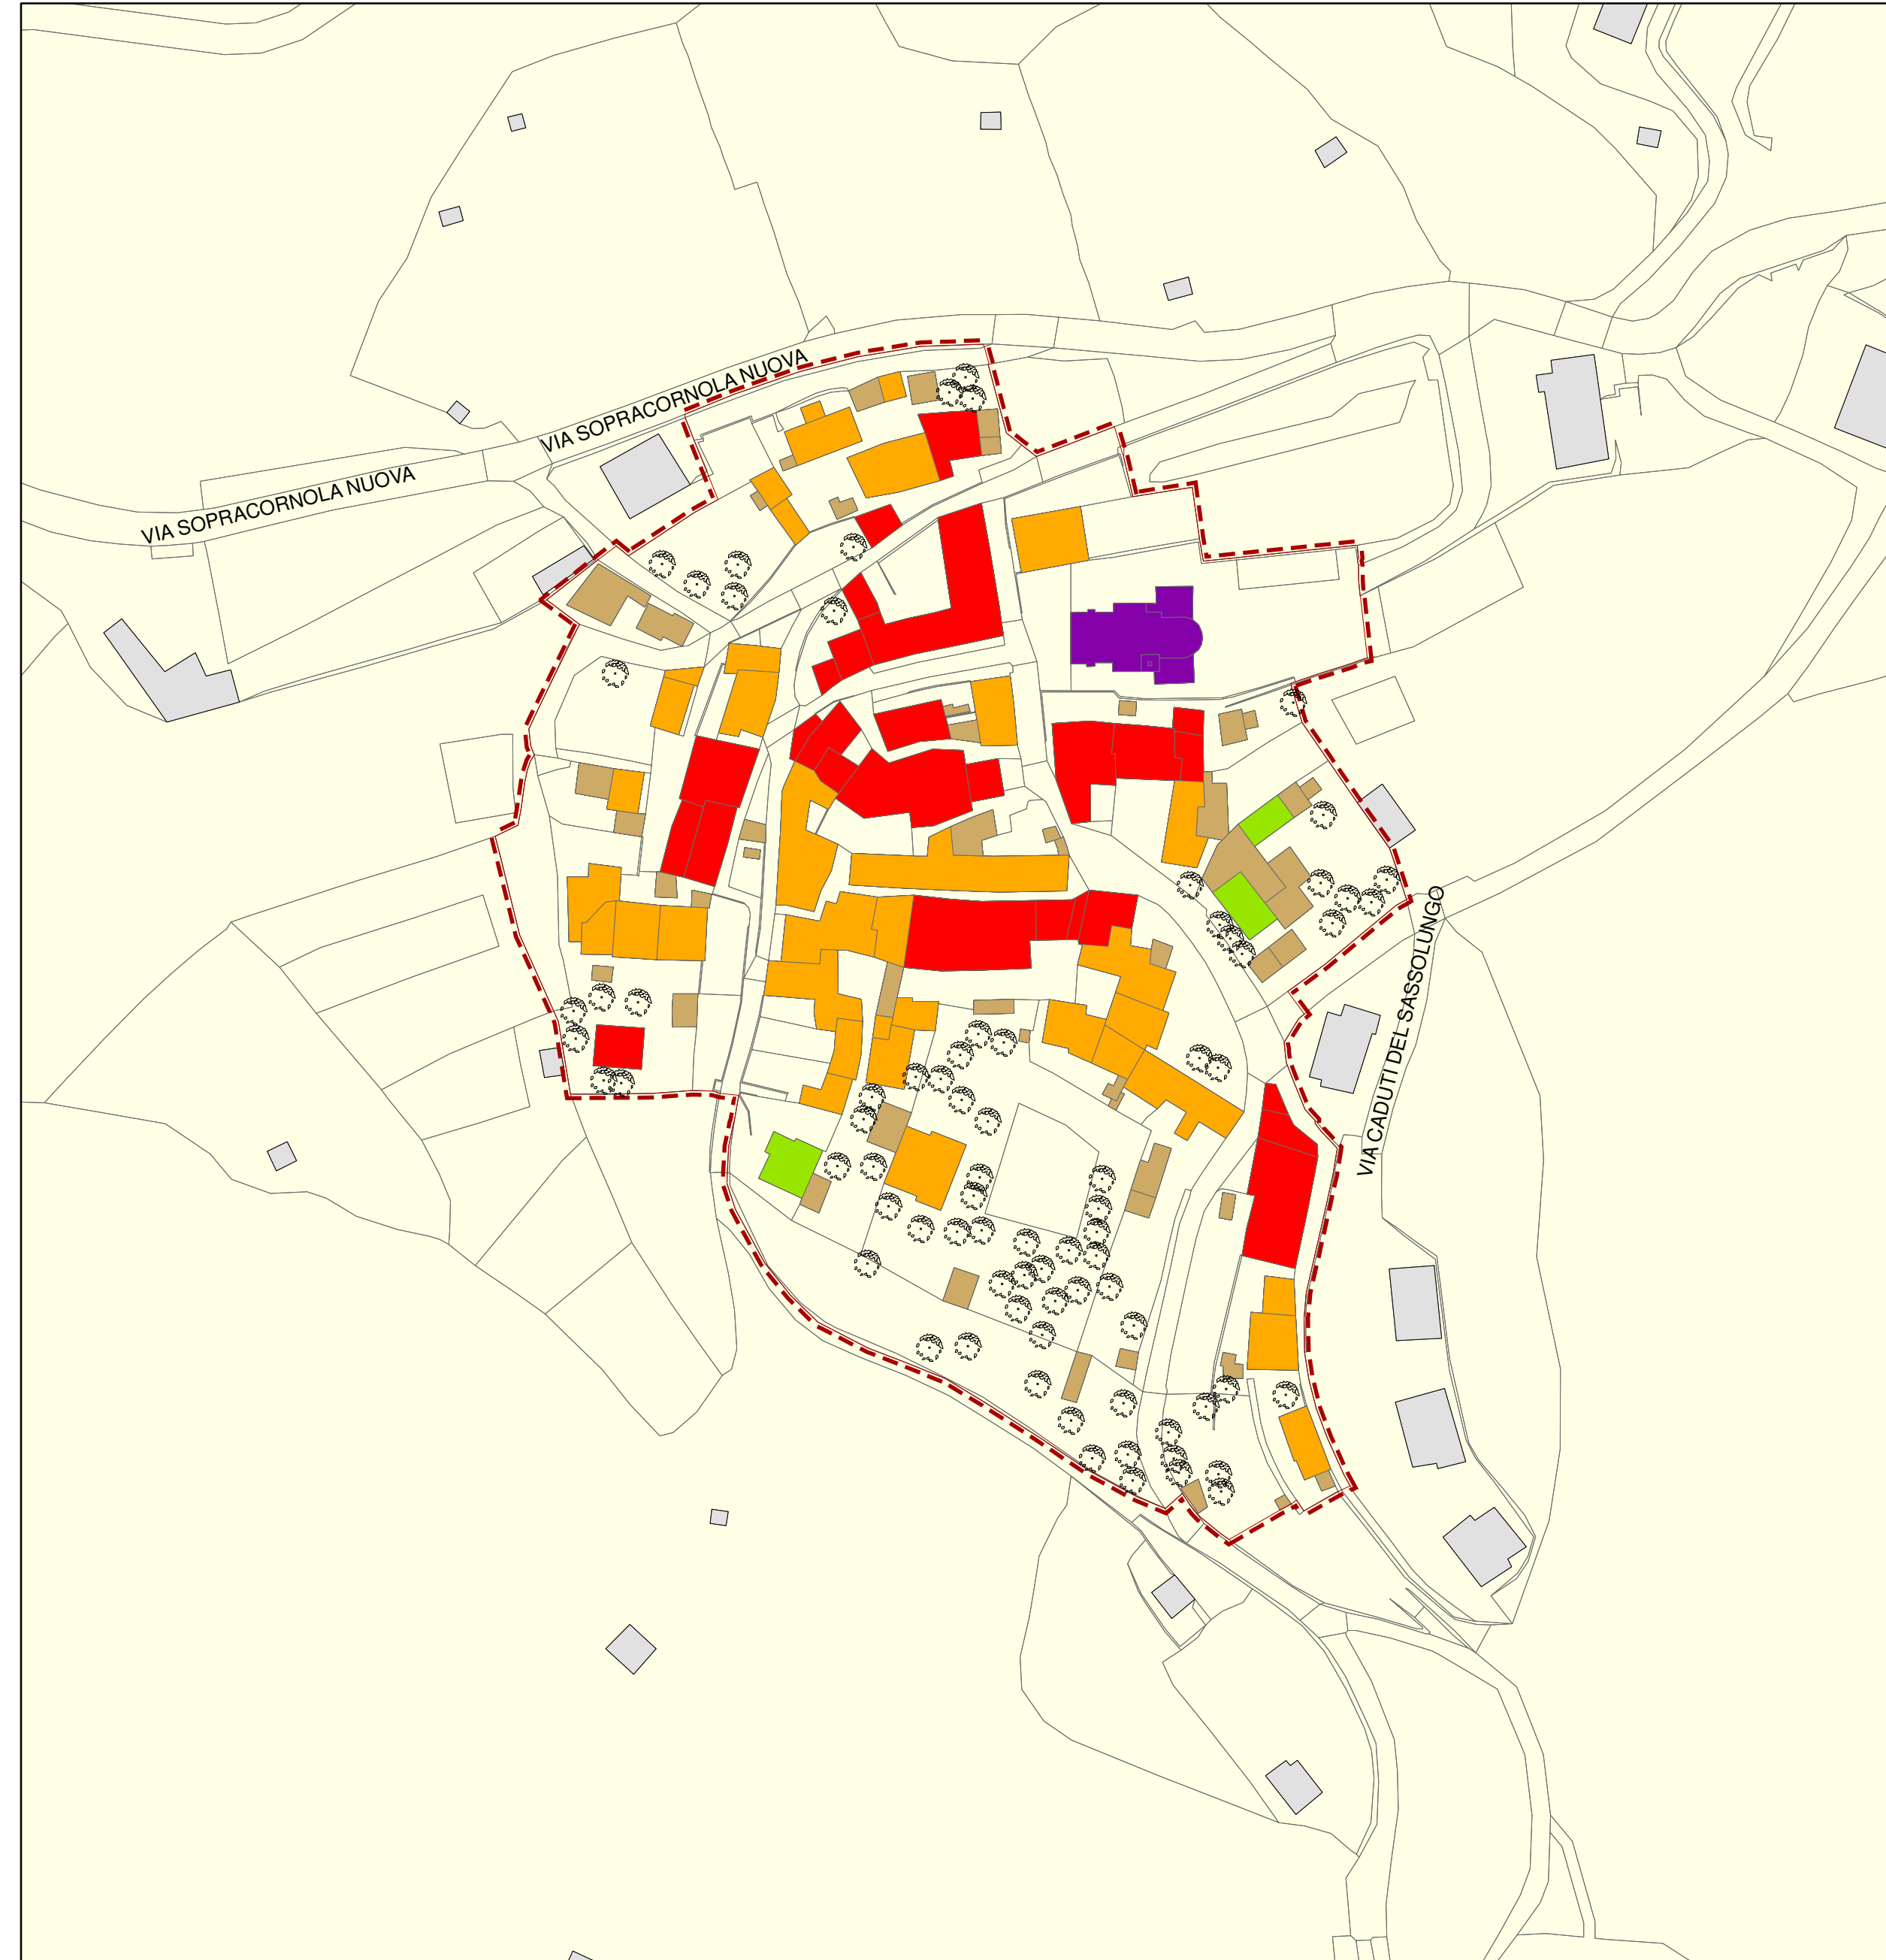


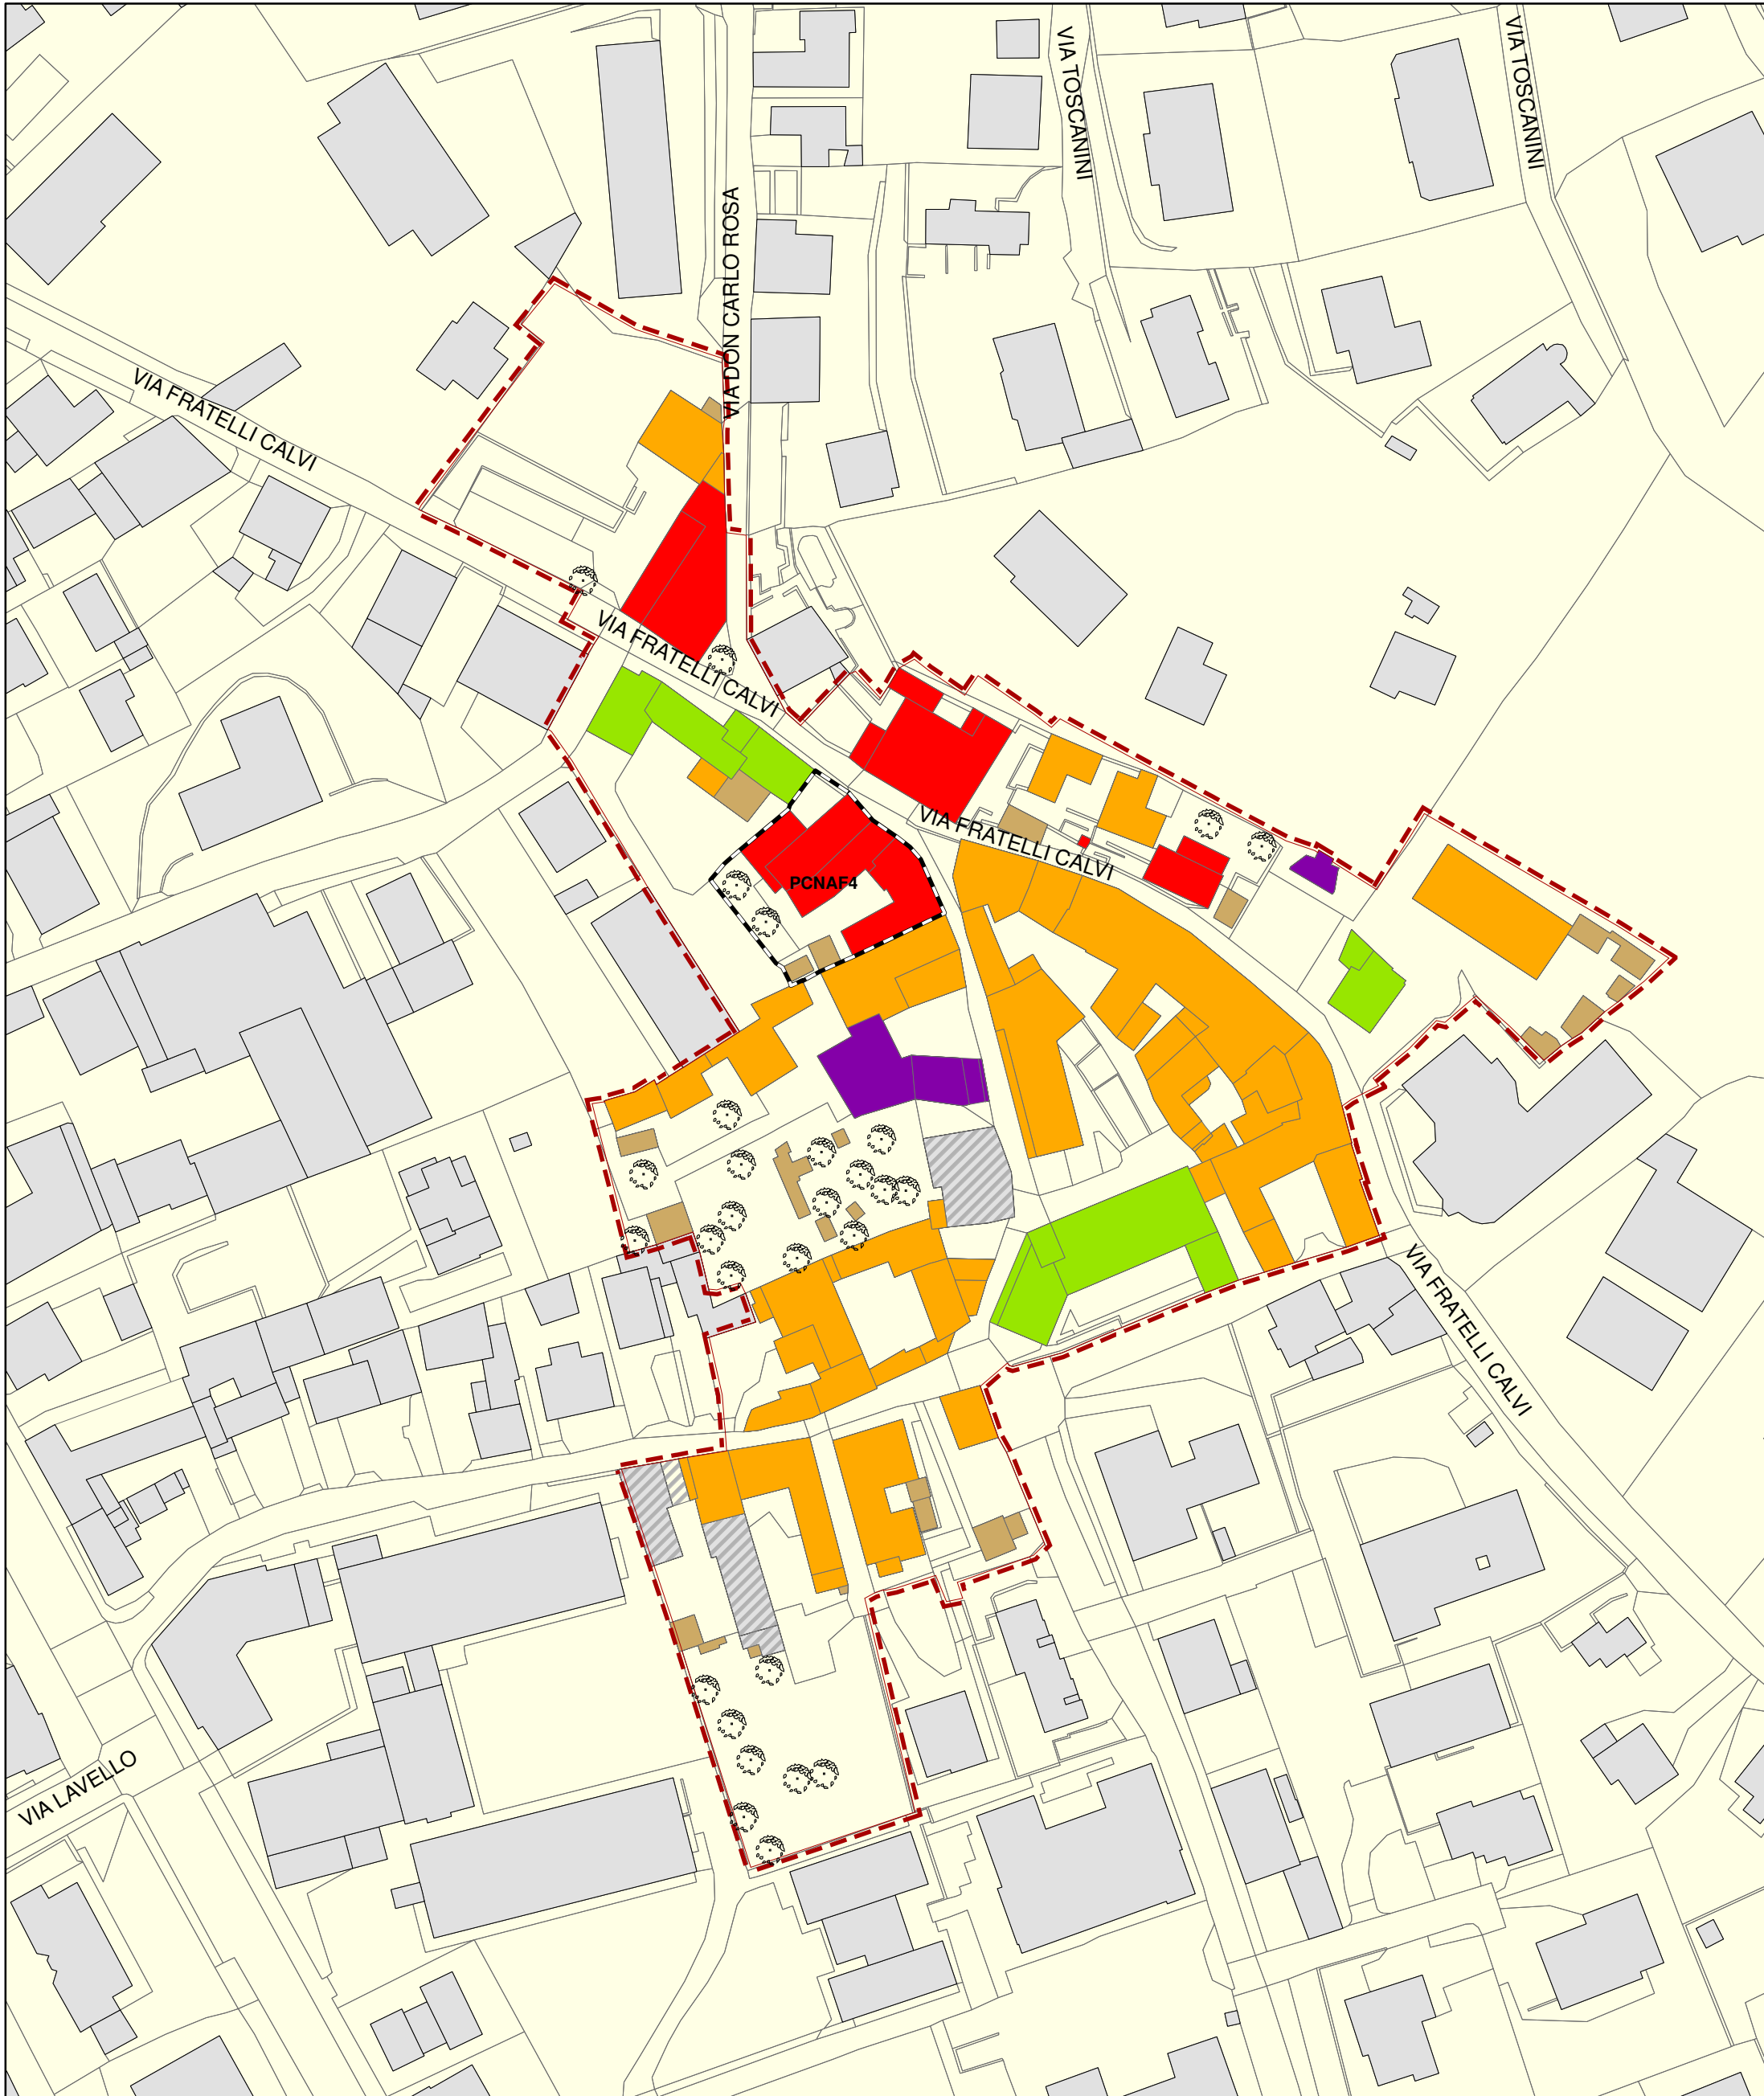

MODALITA' D'ATTUAZIONE DIRETTA	
Grado di intervento ammesso sugli edifici	
	Edifici di valore storico o monumentale grado di intervento: I*
	Edifici della matrice originaria integri grado di intervento: II* A
	Edifici della matrice originaria con trasformazioni grado di intervento: II* B - edifici con trasformazioni linguistiche; II* C - edifici con trasformazioni morfologiche
	Edifici con trasformazioni recenti non in contrasto grado di intervento: III*
	Edifici recenti estranei alla matrice originaria grado di intervento: IV* A - estranei inseriti in cortine edilizie; IV* B - estranei alla matrice originaria, isolati;
	Edifici in contrasto con la matrice originaria grado di intervento: V*
	Edifici demoliti o crollati (desunti da dbt)
	Accessori ed edifici produttivi normati dalle Nda del PdR (comunque classificati nella tavola)
Per i rustici rurali si applica il grado di intervento VI* (art 4.2 delle Nda del NAF) a prescindere dalla classificazione assegnata dalla tavola.	

-  Perimetro dei Nuclei di Antica Formazione - NAF
 Permessi di Costruire Convenzionati all'interno dei NAF
 Edifici esterni ai NAF

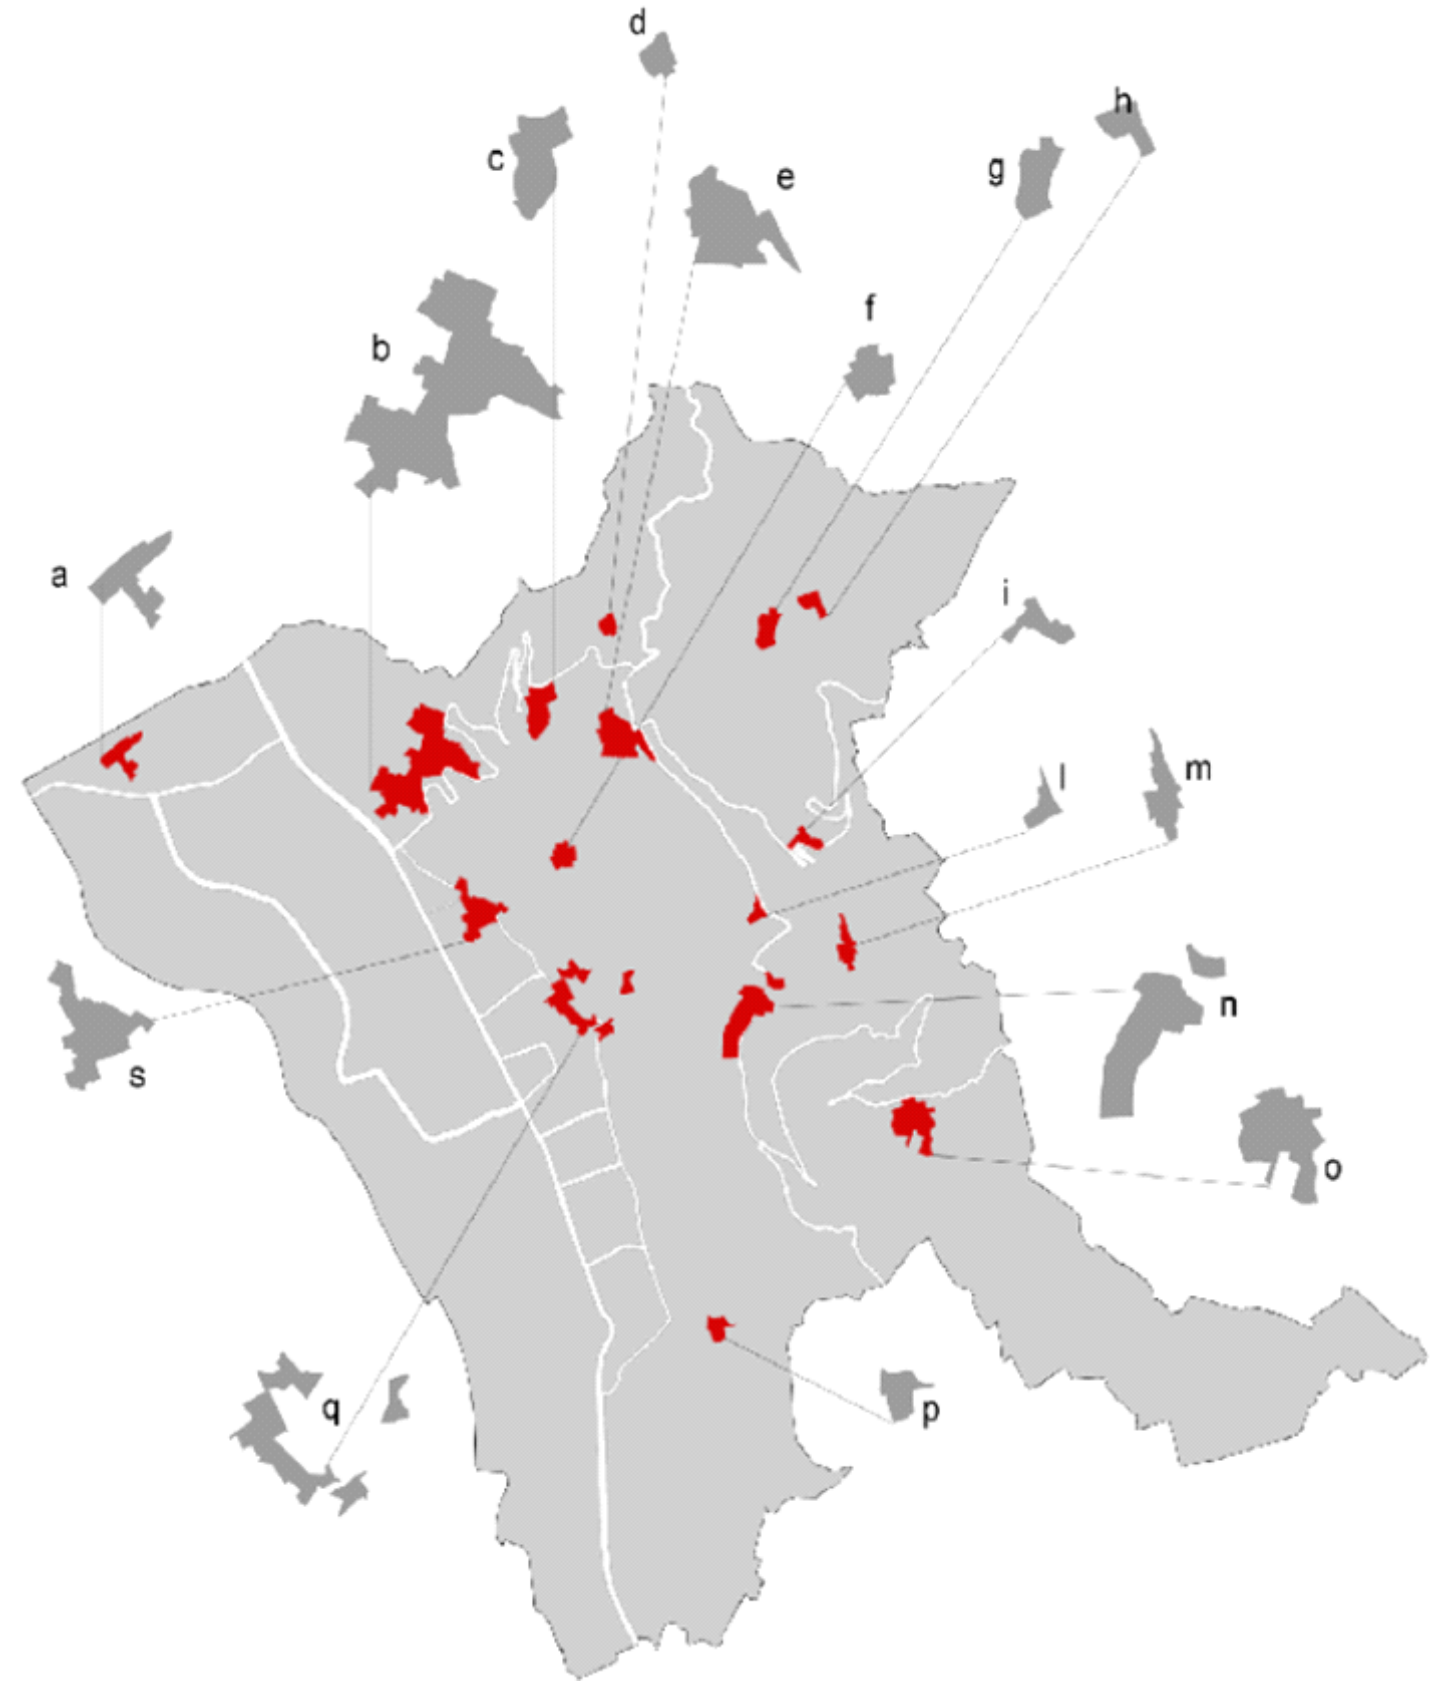

Comune di Calolziocorte
Provincia di Lecco

Provincia di Lecco

PGT

Piano delle Regole

C 3.1

Indicazioni d'intervento nei Nuclei di Antica Formazione (NAF)

Scala 1:1.000

**modificata a seguito di controdeduzione
alle osservazioni**

Gruppo di lavoro:
architetto Fabrizio Ottolini
architetto Ekaterina Solomatina
architetto Manuela Panzini
ingegnere Francesca Tacchi

Novembre 2022

